
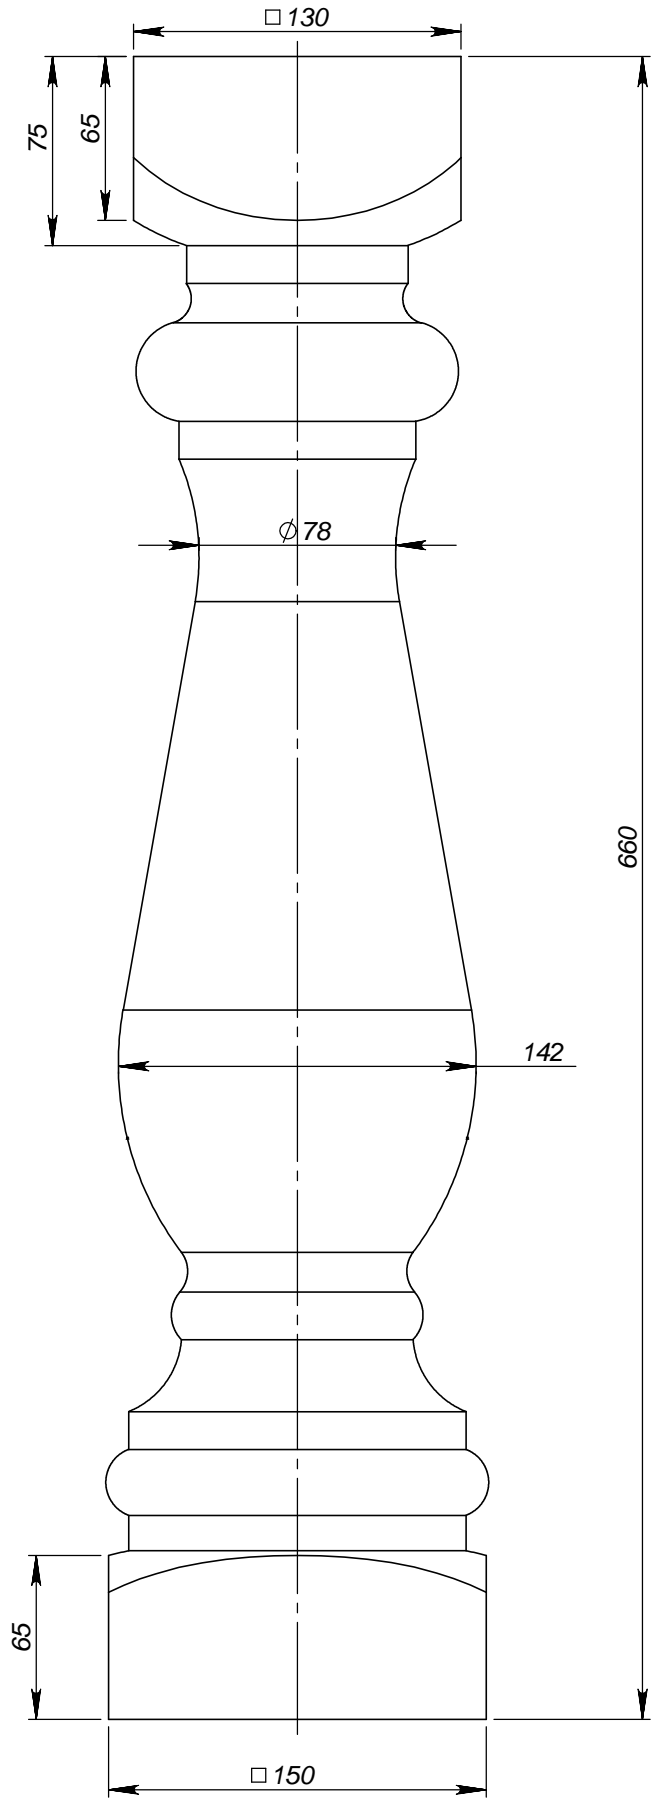


BB66IP

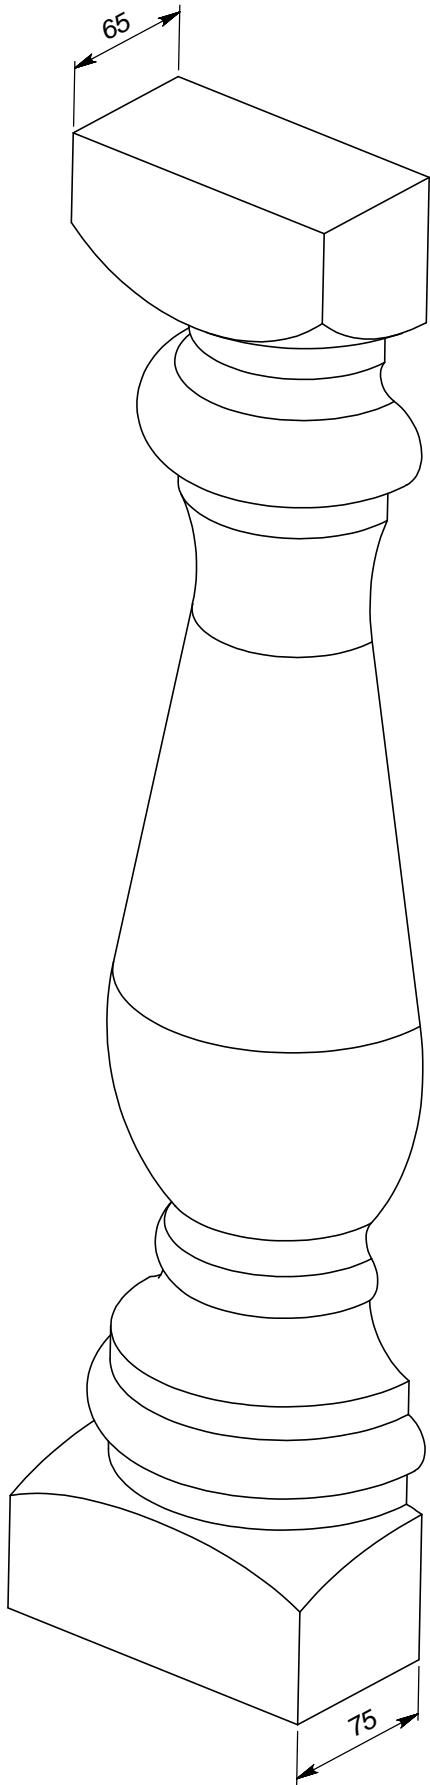

\\Мирнет\project\Проекты\ЦВРАКУ\Болонская\Болонская\BB66IP_BB66IP

	<i>Подпись</i>	<i>Дата</i>	BB66IP			
<i>Проектировщик</i>		20.03.2009				
<i>Архитектор</i>			Проект: ООО «ТопФасад» Тел. 220-41-12; 220-41-13 www.topfacade.ru e-mail: info@topfacade.ru	<i>Лист</i>	<i>Листов</i>	<i>Масштаб</i>
<i>Заказчик</i>				1	1	M1:3
<i>Цвет</i>				<i>№ чертежа</i>		<i>Масса</i>
<i>Количество</i>				1		