
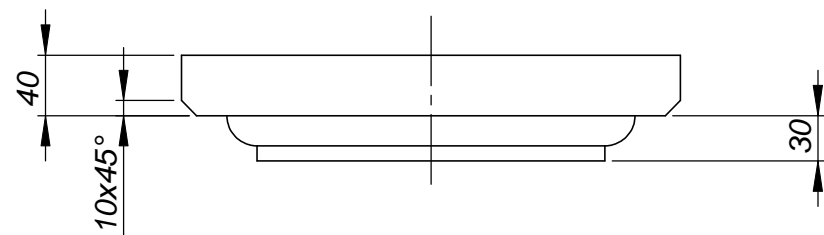
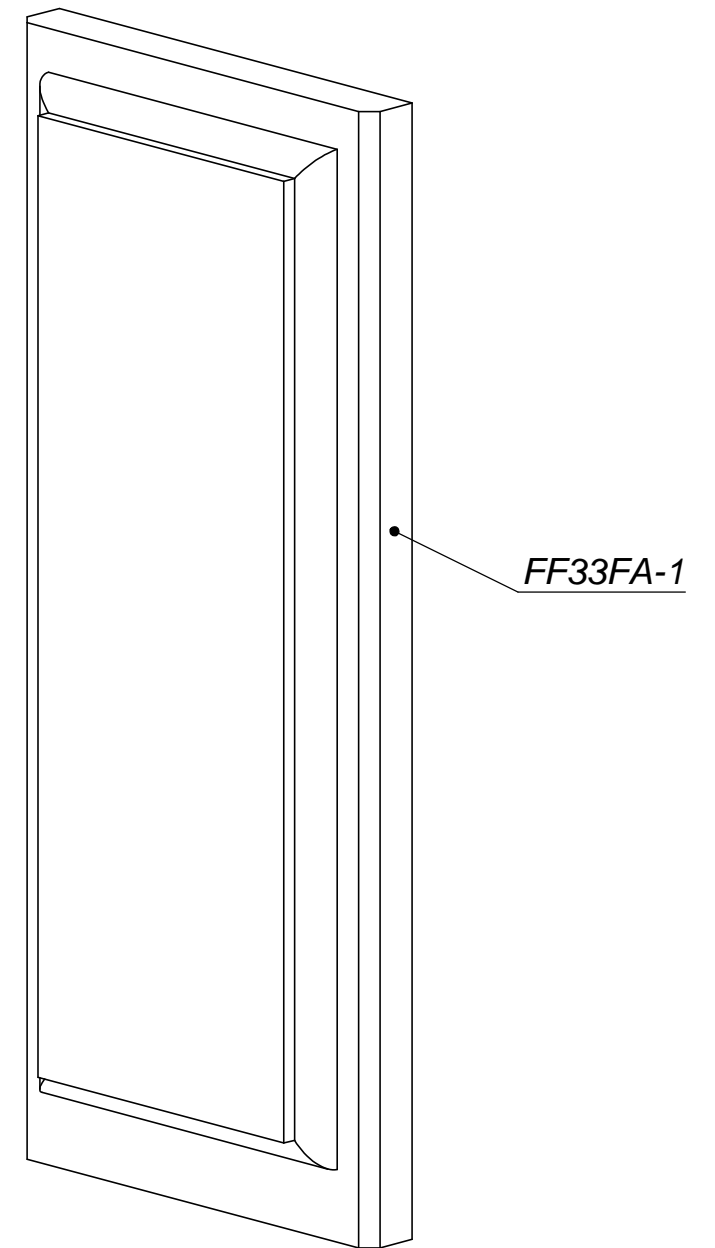


C

C-C

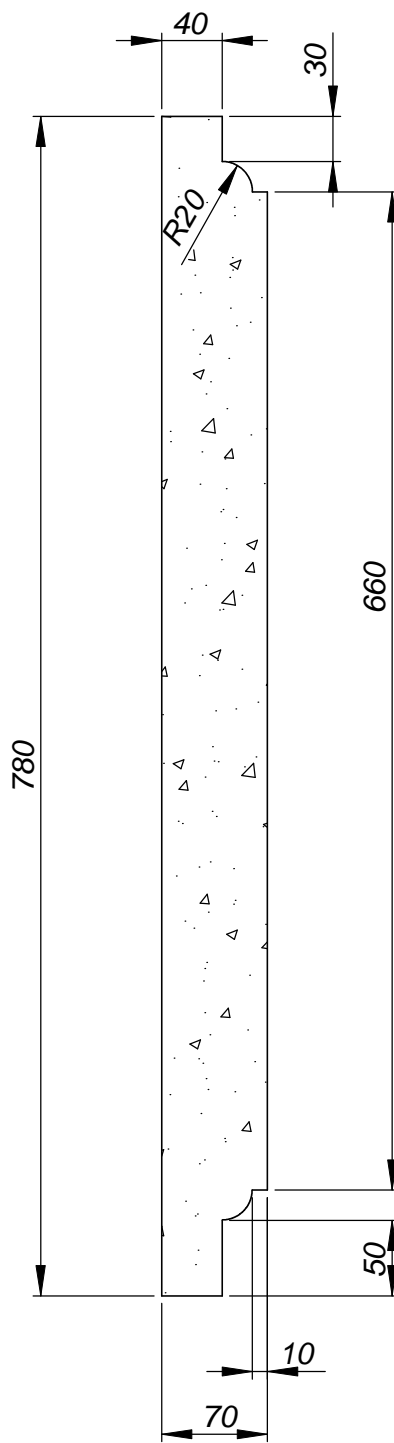

	Подпись	Дата	FF33FA-1		
Проектировщик	Скворцов Н.В.	12.11.2012			
Архитектор			Проект:	Лист	Листов
Заказчик			ООО "ТорФасад"	2	2
			Тел. 220-41-12; 220-41-13	Масштаб	
			www.topfacade.ru e-mail:	Масса	
			info@topfacade.ru	№ чертежа	
				2	33.8