




	<i>Подпись</i>	<i>Дата</i>	FR30RG-560-D			
<i>Проектировщик</i>	Хайруллин А.Т.	12.03.2008	Проект: ООО "ТопФасад" Тел. 220-41-12; 220-41-13 www.topfacade.ru e-mail: info@topfacade.ru	<i>Лист</i>	<i>Листов</i>	<i>Масштаб</i>
<i>Архитектор</i>				1	1	M1:5
<i>Заказчик</i>				<i>№ чертежа</i>		<i>Масса</i>
<i>Цвет</i>				1		33.067
<i>Количество</i>						

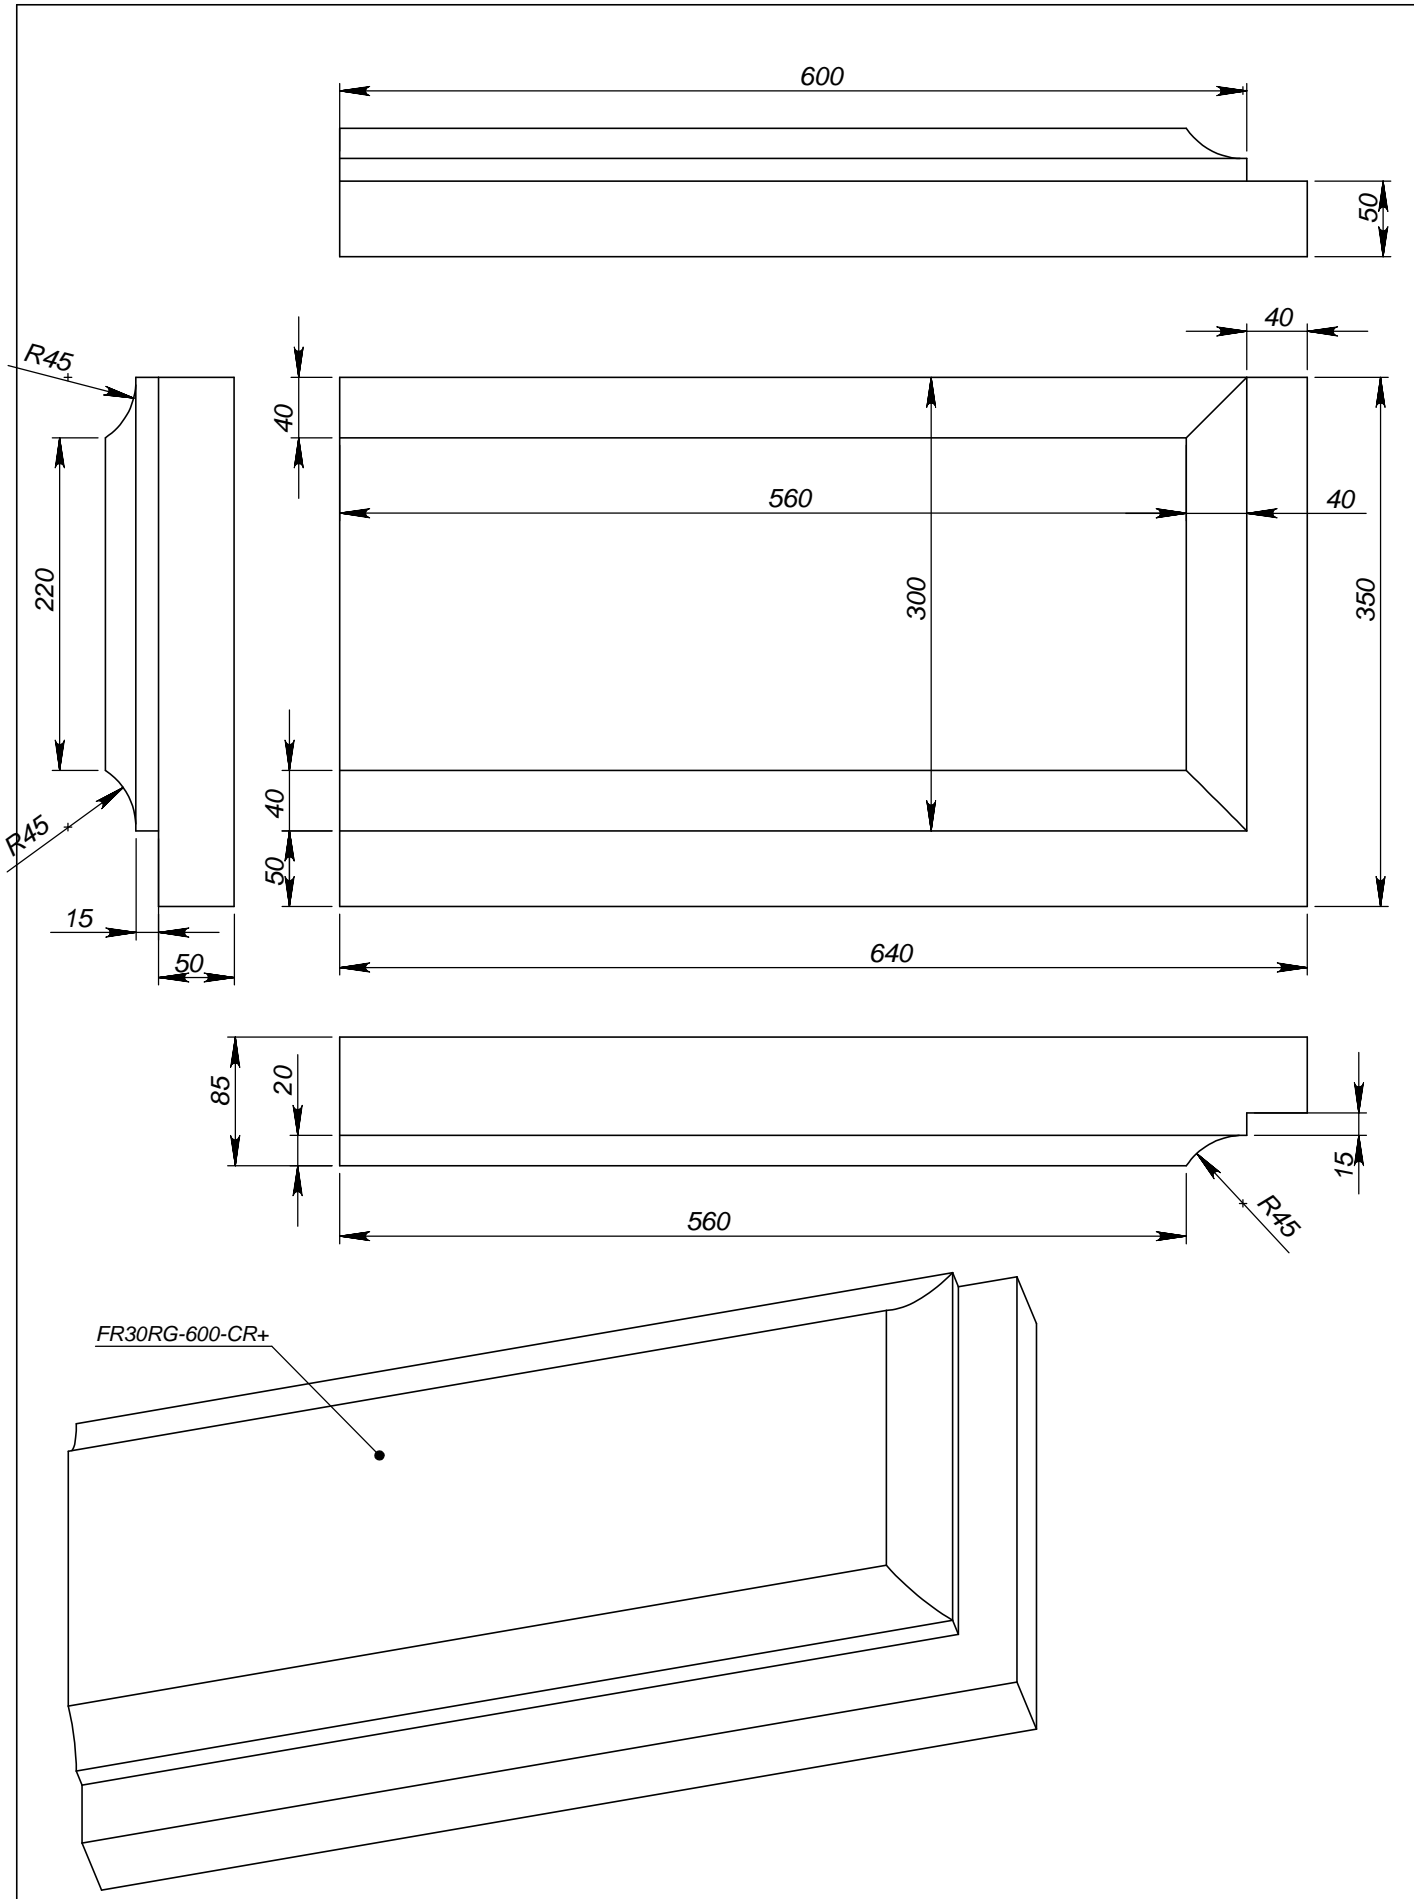


	<i>Подпись</i>	<i>Дата</i>	FR30RG-600-CR+			
<i>Проектировщик</i>	Хайруллин А.Т.	12.03.2008	Проект: ООО "ТопФасад" Тел. 220-41-12; 220-41-13 www.topfacade.ru e-mail: info@topfacade.ru	<i>Лист</i>	<i>Листов</i>	<i>Масштаб</i>
<i>Архитектор</i>				1	1	M1:5
<i>Заказчик</i>				<i>№ чертежа</i>		<i>Масса</i>
<i>Цвет</i>				1		36.667
<i>Количество</i>						

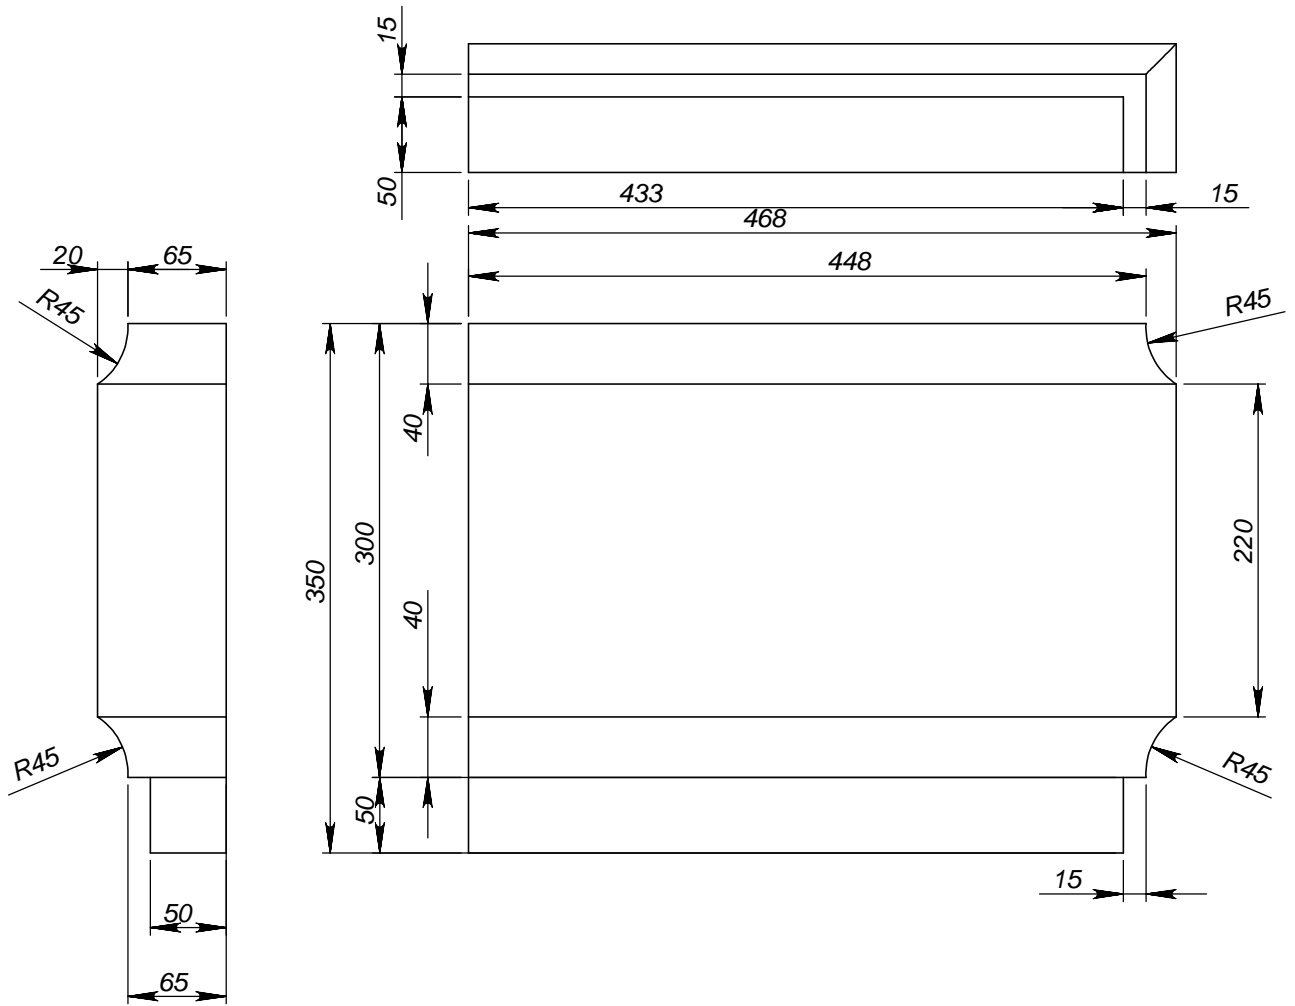




FR30RG-COV-0-383

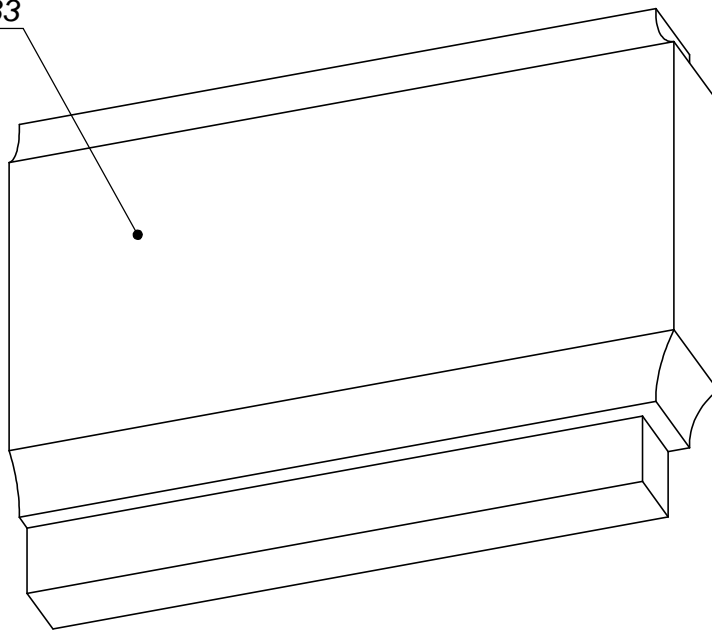



	<i>Подпись</i>	<i>Дата</i>	FR30RG-COV-0-383			
<i>Проектировщик</i>	Хайруллин А.Т.	12.03.2008	Проект: ООО "ТопФасад" Тел. 220-41-12; 220-41-13 www.topfacade.ru e-mail: info@topfacade.ru	<i>Лист</i>	<i>Листов</i>	<i>Масштаб</i>
<i>Архитектор</i>				1	1	M1:5
<i>Заказчик</i>				<i>№ чертежа</i>		<i>Масса</i>
<i>Цвет</i>				1		27.268
<i>Количество</i>						

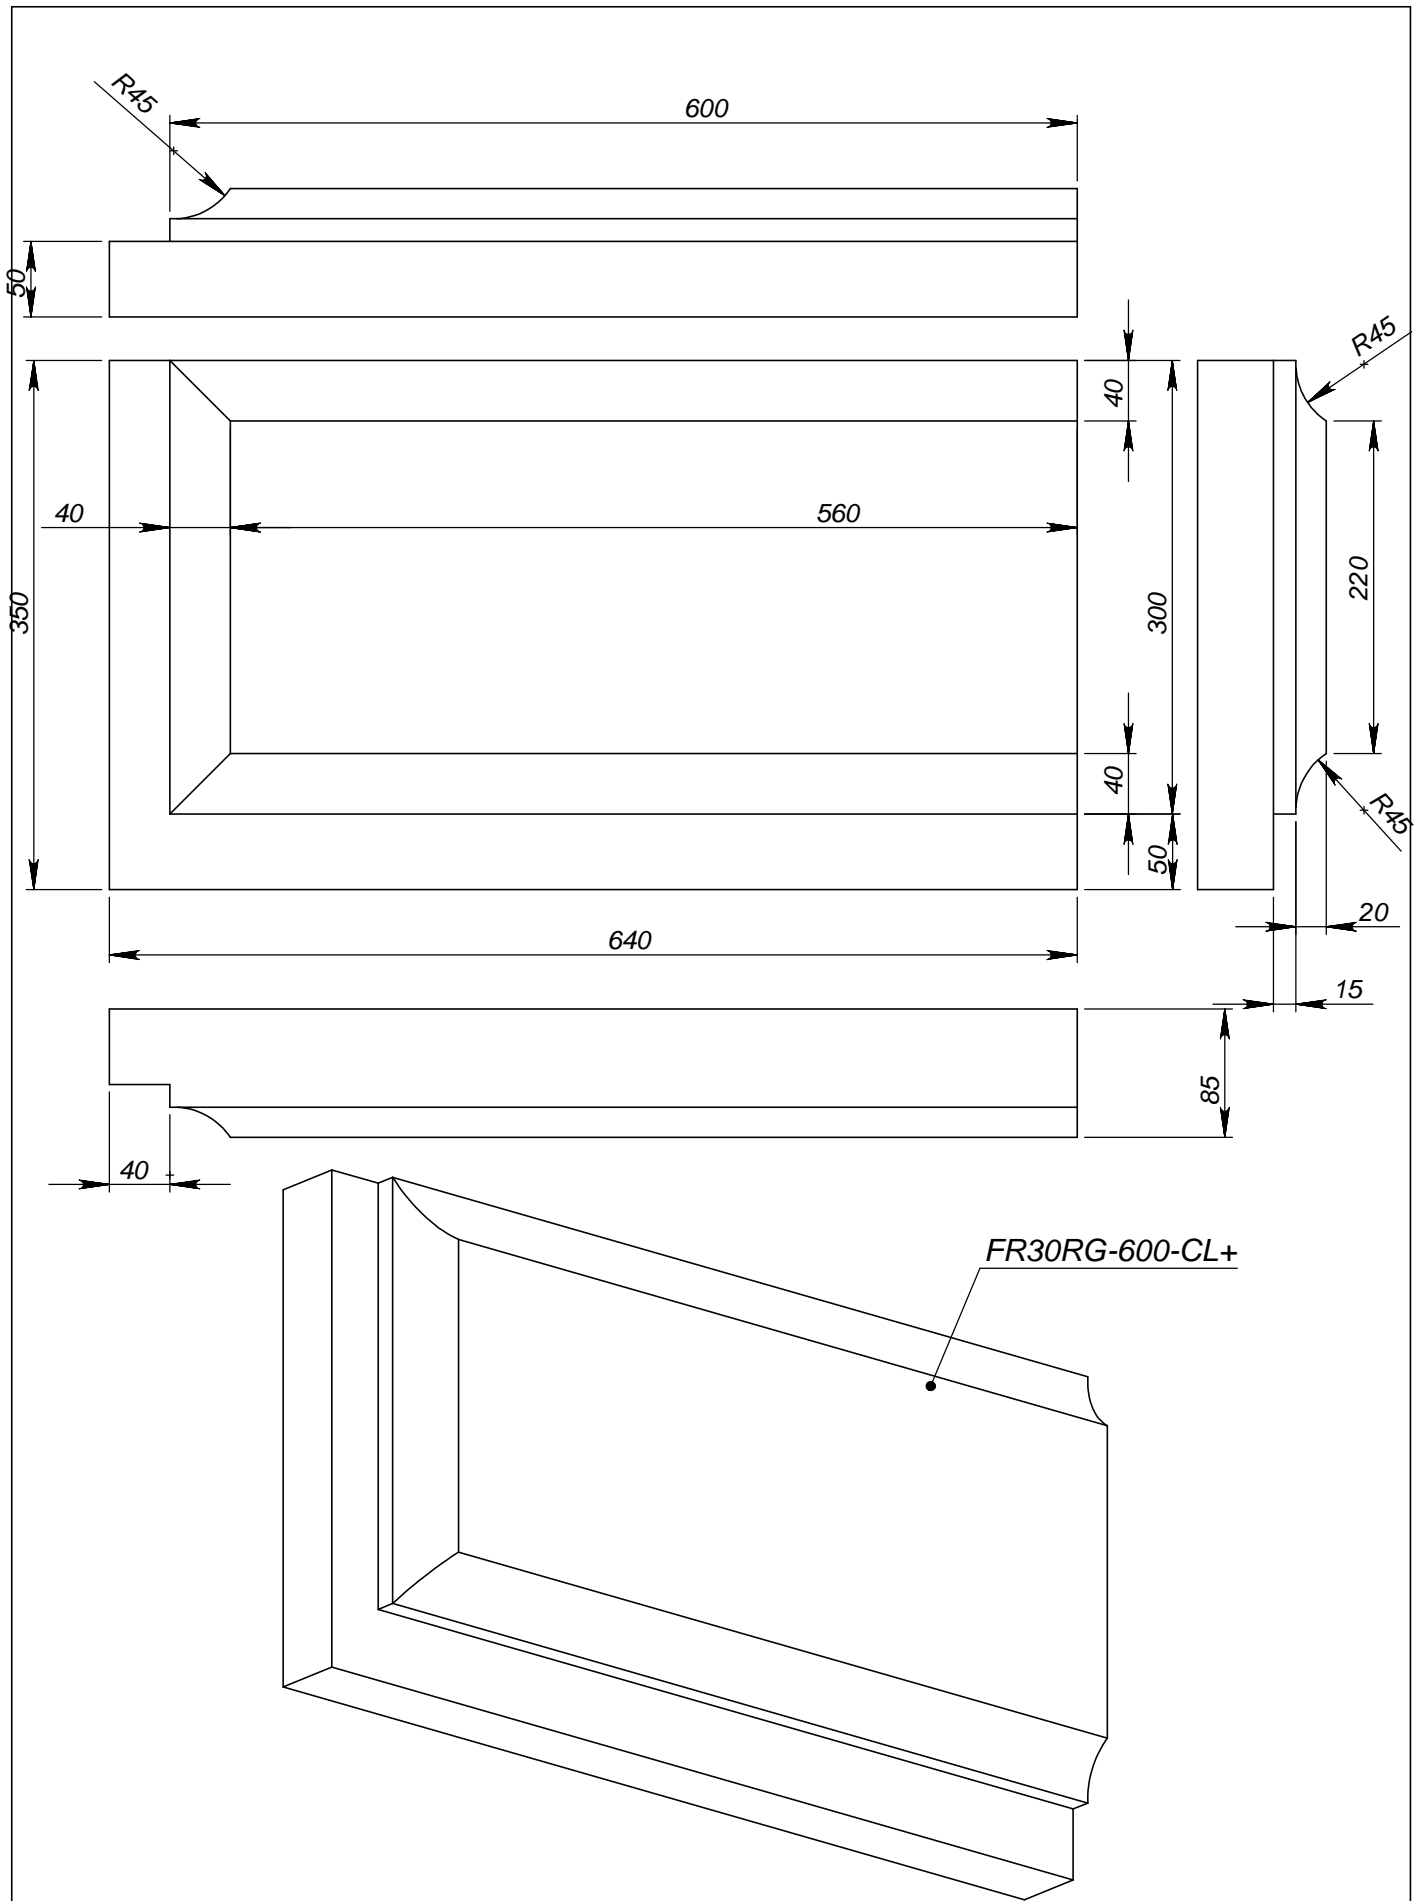

	<i>Подпись</i>	<i>Дата</i>	FR30RG-600-CL+			
<i>Проектировщик</i>	Хайруллин А.Т.	12.03.2008	Проект: ООО "ТопФасад" Тел. 220-41-12; 220-41-13 www.topfacade.ru e-mail: info@topfacade.ru	<i>Лист</i>	<i>Листов</i>	<i>Масштаб</i>
<i>Архитектор</i>				1	1	M1:5
<i>Заказчик</i>				<i>№ чертежа</i>		<i>Масса</i>
<i>Цвет</i>				1		36.667
<i>Количество</i>						

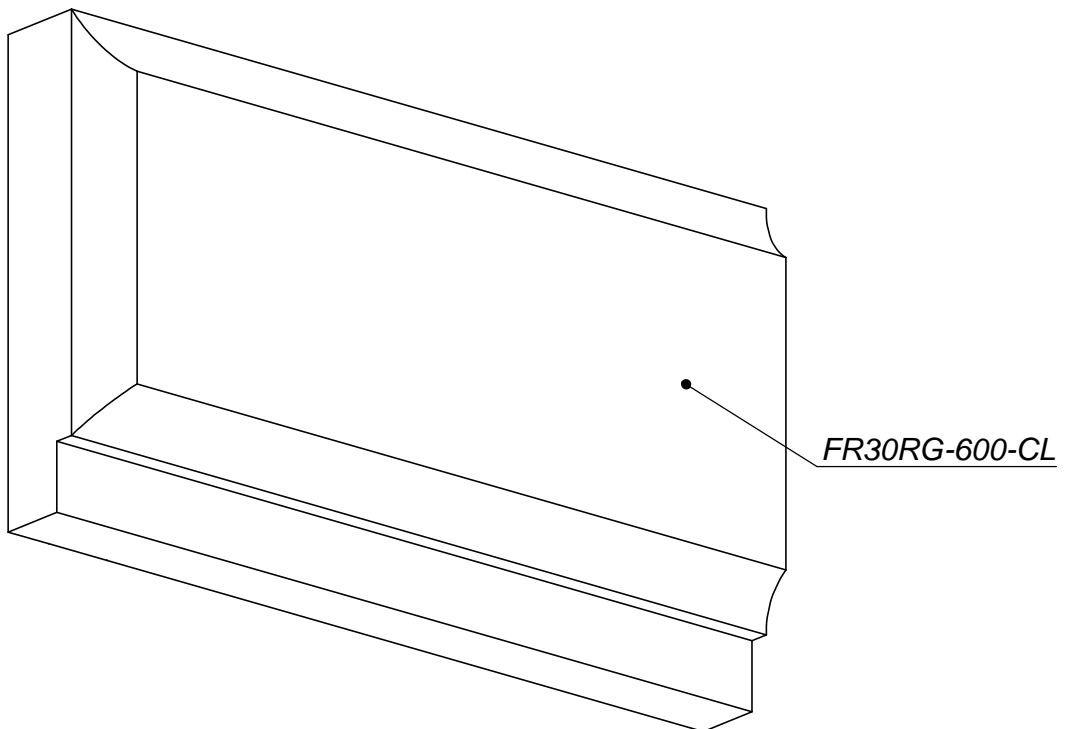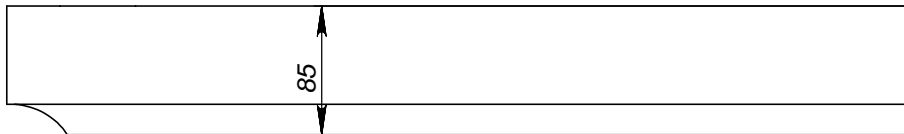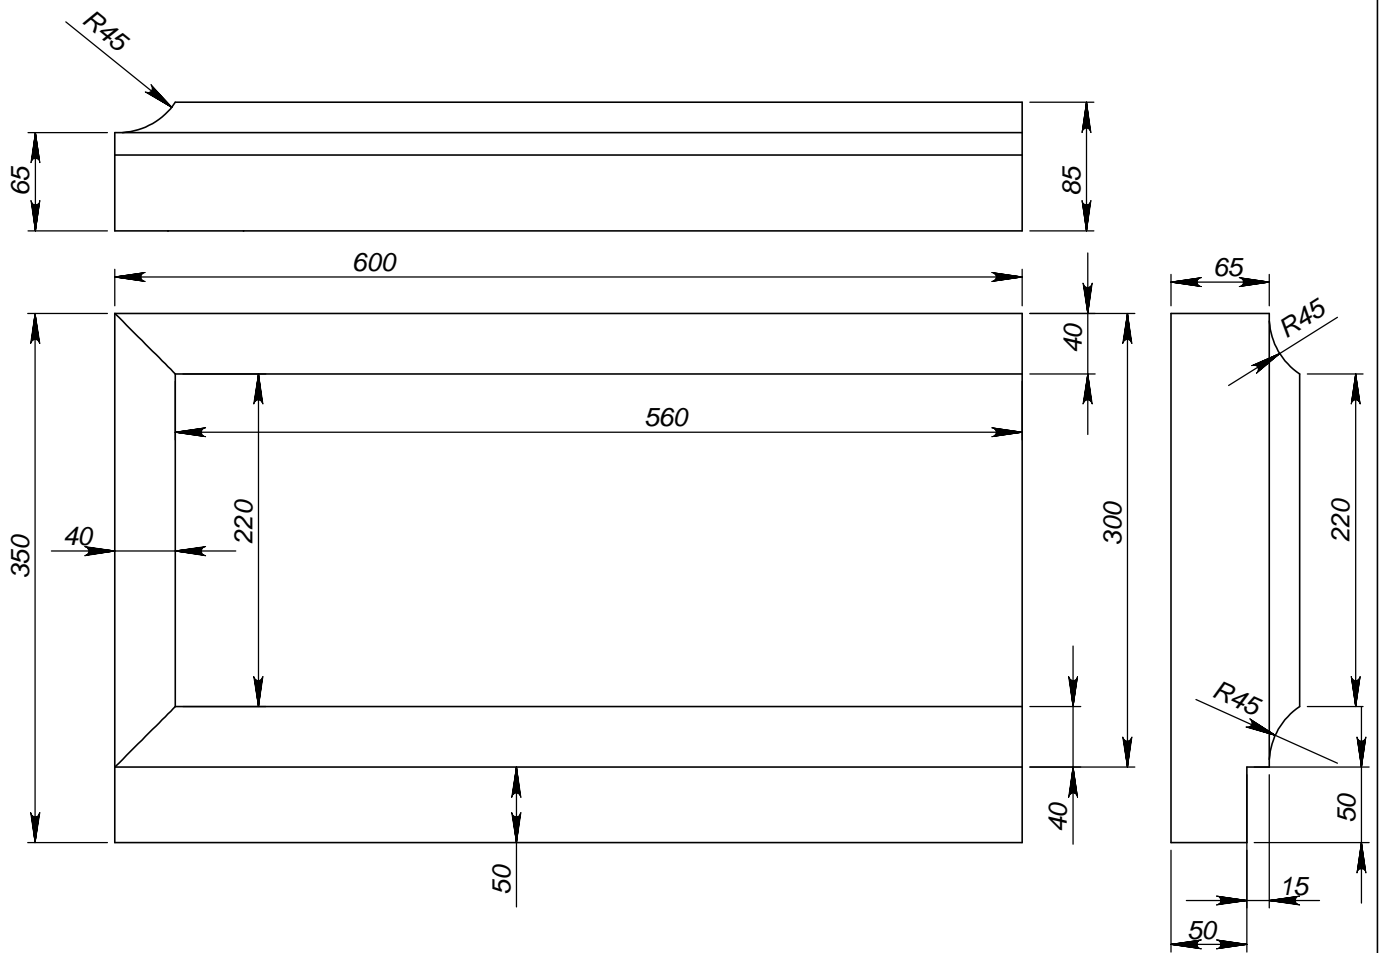

	<i>Подпись</i>	<i>Дата</i>	FR30RG-600-CL			
<i>Проектировщик</i>	Хайруллин А.Т.	12.03.2008	Проект: ООО "ТопФасад" Тел. 220-41-12; 220-41-13 www.topfacade.ru e-mail: info@topfacade.ru	<i>Лист</i>	<i>Листов</i>	<i>Масштаб</i>
<i>Архитектор</i>				1	1	M1:5
<i>Заказчик</i>				<i>№ чертежа</i>		<i>Масса</i>
<i>Цвет</i>				1		35.126
<i>Количество</i>						

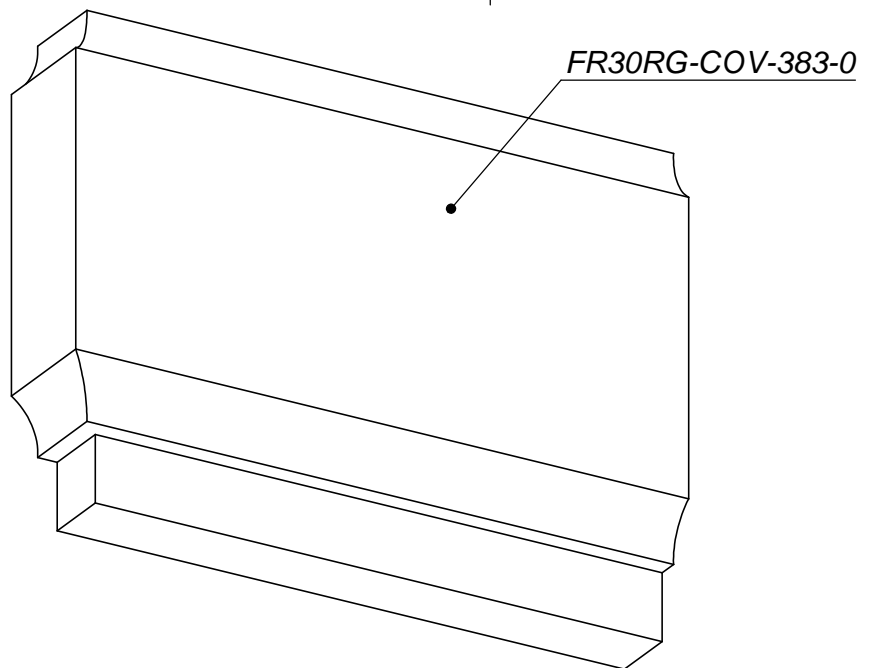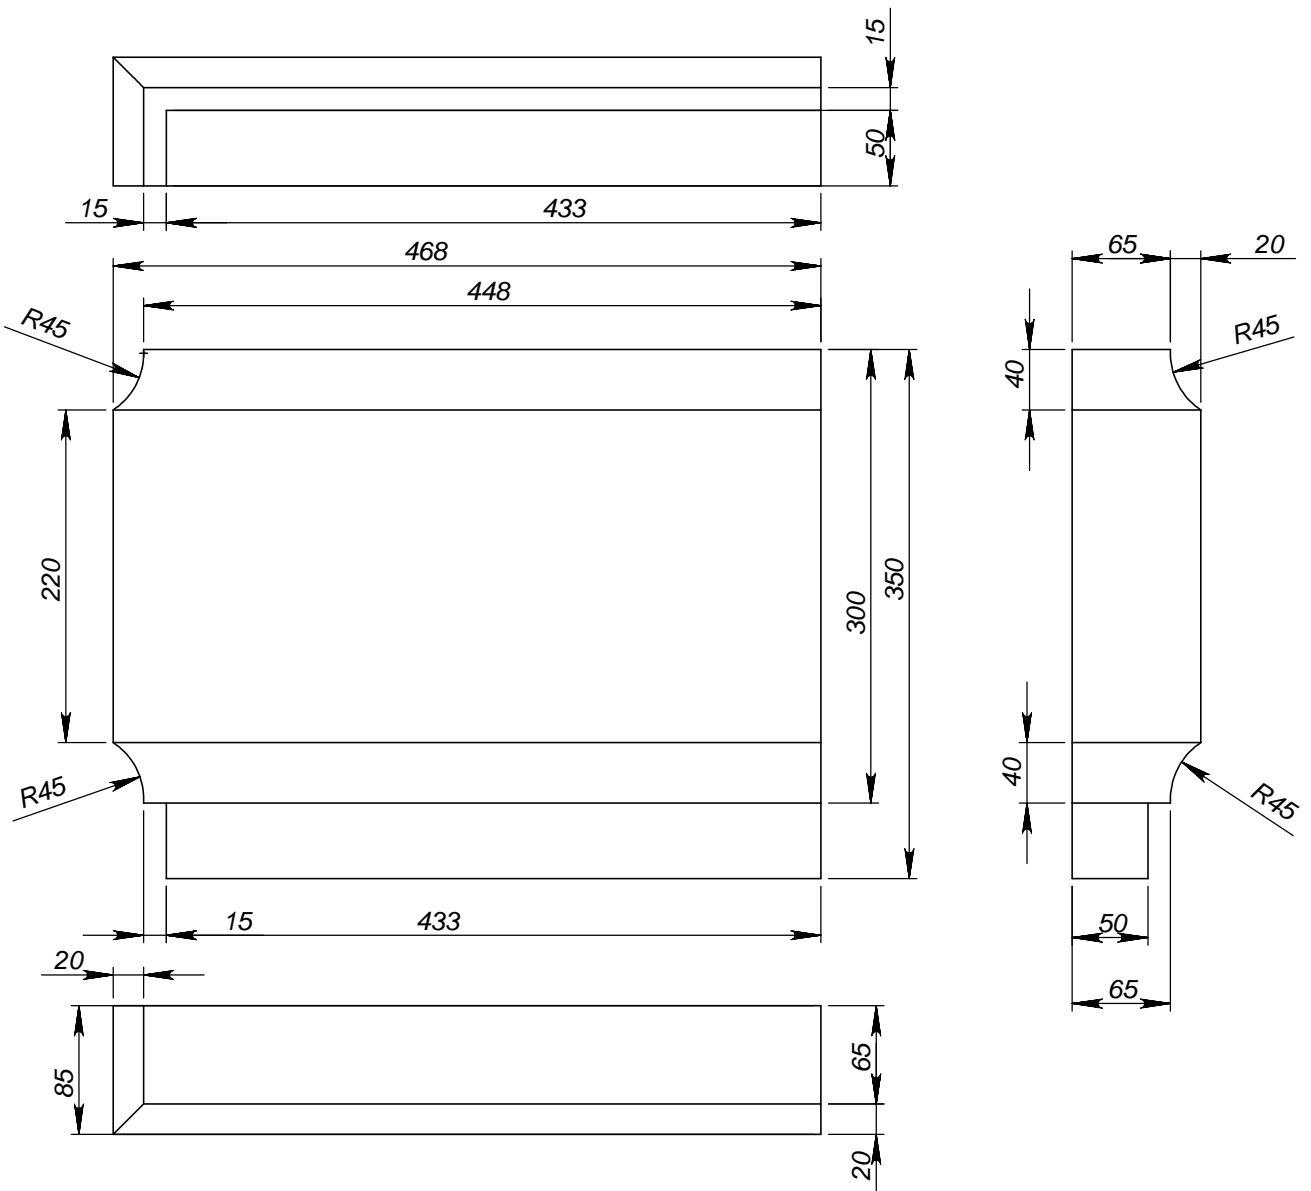

	<i>Подпись</i>	<i>Дата</i>	FR30RG-COV-383-0			
<i>Проектировщик</i>	Хайруллин А.Т.	12.03.2008	Проект: ООО "ТопФасад" Тел. 220-41-12; 220-41-13 www.topfacade.ru e-mail: info@topfacade.ru	<i>Лист</i>	<i>Листов</i>	<i>Масштаб</i>
<i>Архитектор</i>				1	1	M1:5
<i>Заказчик</i>				<i>№ чертежа</i>		<i>Масса</i>
<i>Цвет</i>				1		27.268
<i>Количество</i>						