


A

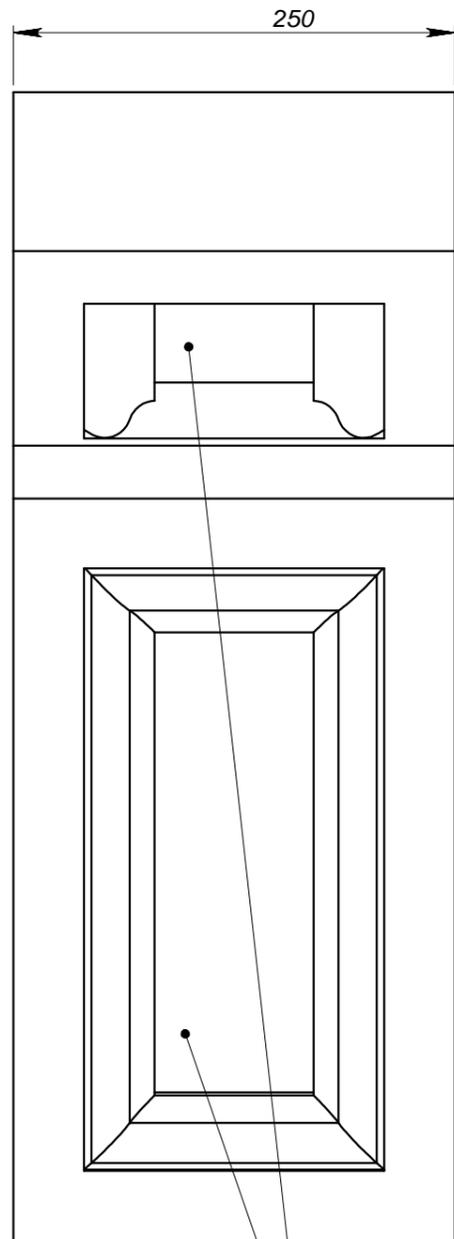



B

B


A

Профиль подштамповки идентичен


SECTION B-B

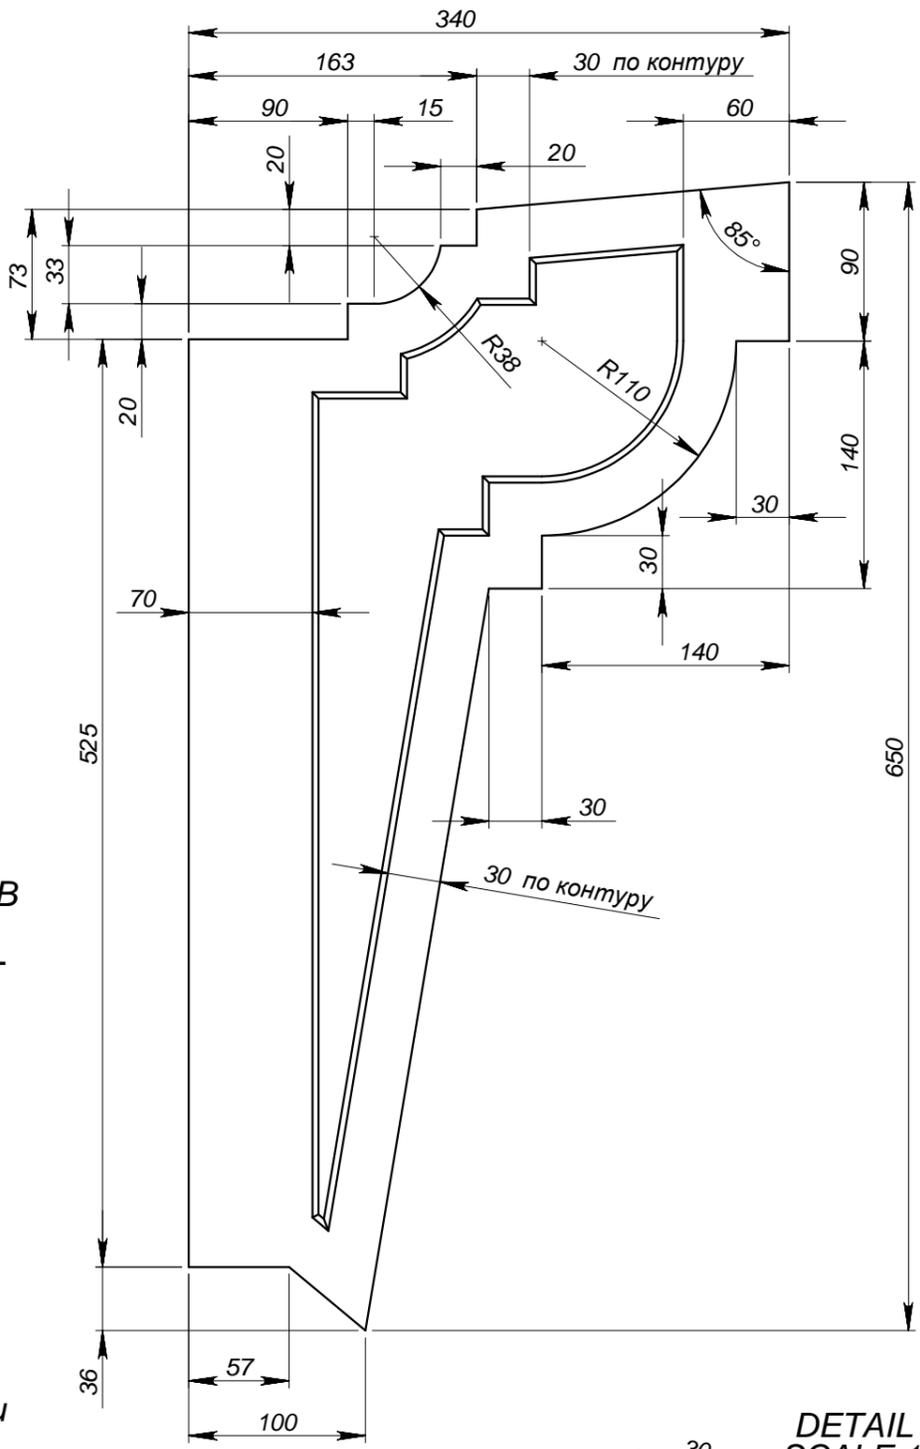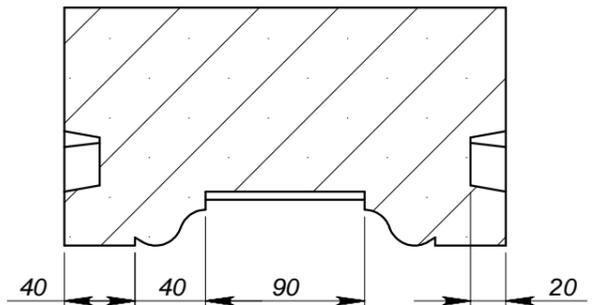

SECTION A-A

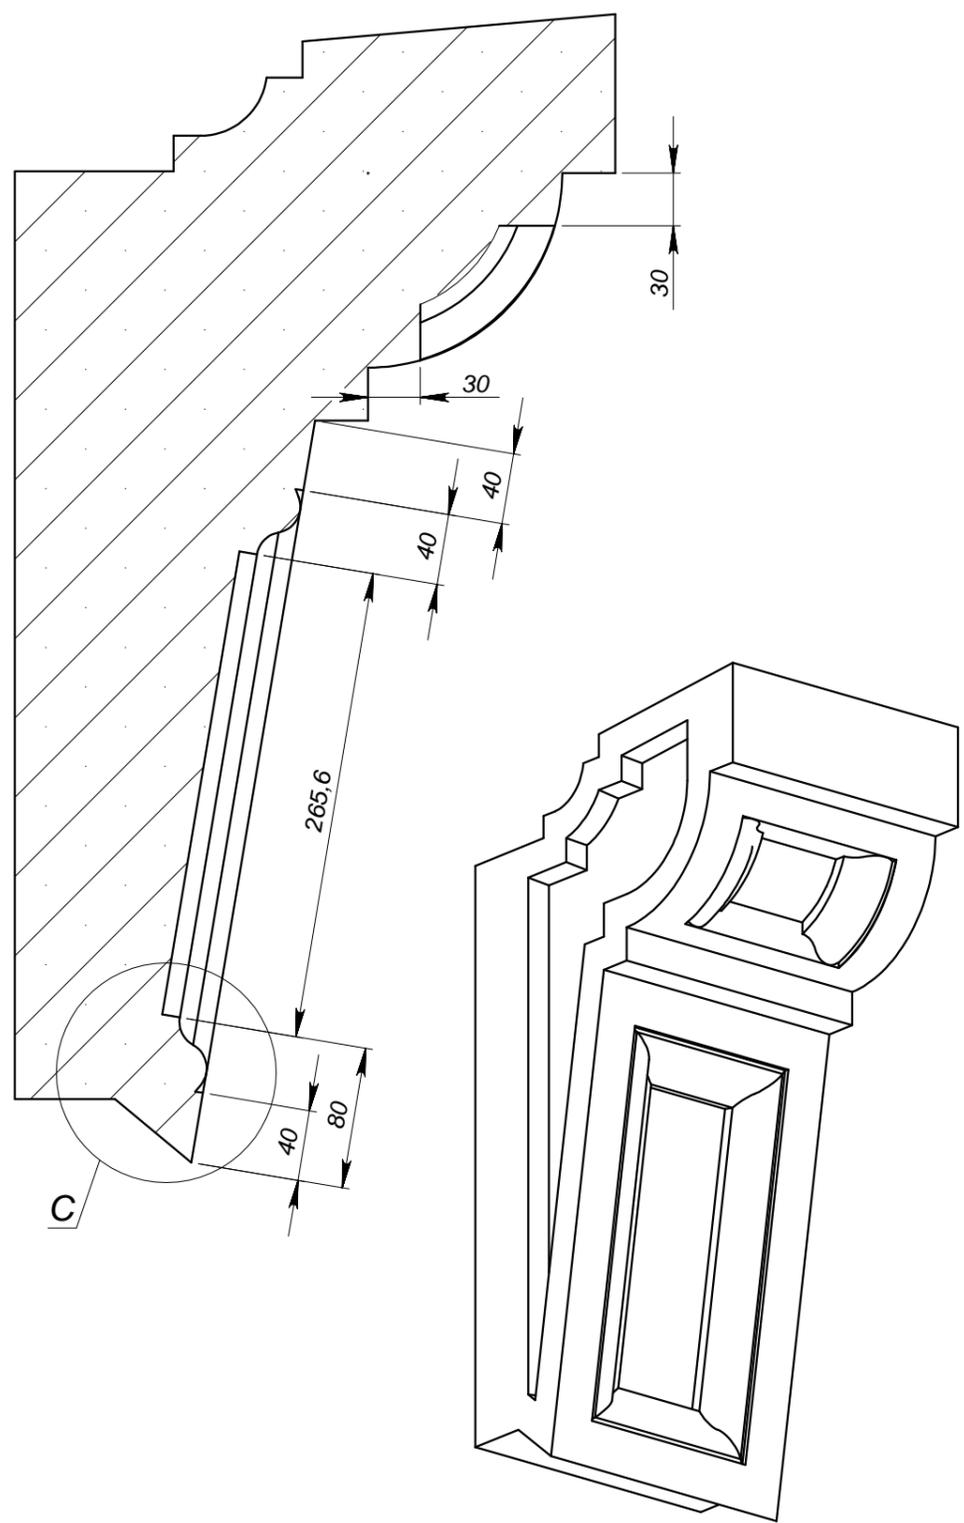

DETAIL C
SCALE 1:2

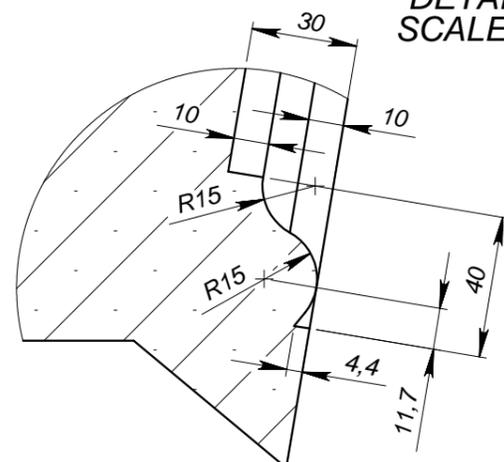

Проектировщик	Подпись Медведев А.И.	Дата 07.03.2008	FT25PG		
Архитектор			Лист	Листов	Масштаб
Заказчик			1	1	M1.4
Цвет			№ чертежа		Масса
Количество			1	53,728	
			Проект: ООО «ТопФасад» Тел. 220-41-12; 220-41-13 www.topfacade.ru e-mail: info@topfacade.ru		