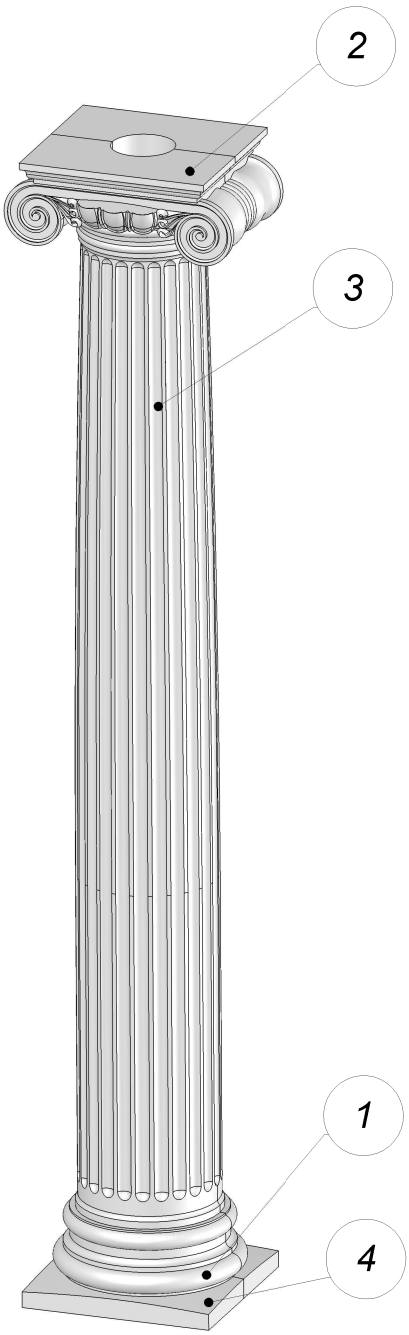

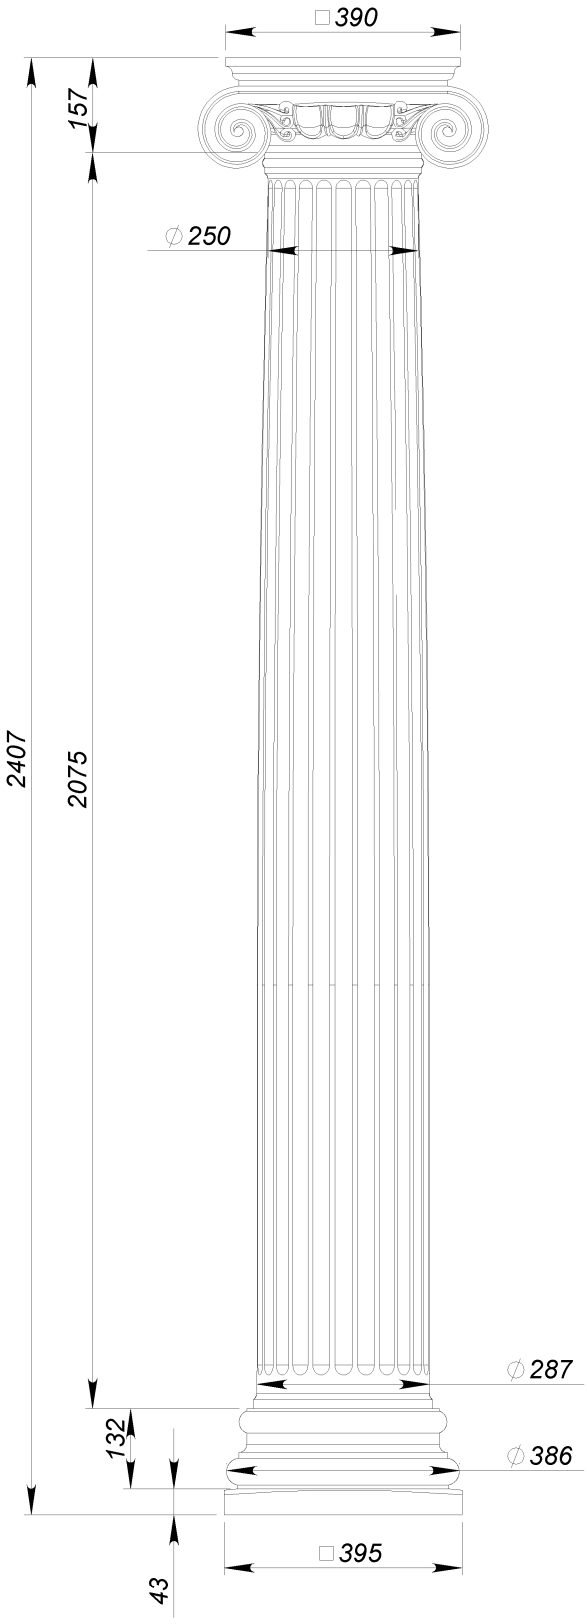

Диаметр выборки 130-150мм

Спецификация			
Поз.	Обозначение	Кол-во	Масса
1	KB26l	2	11.927
2	KK26l	2	19.660
3	KT26l	2	89.245
4	KP26i	2	6.35

	Подпись	Дата	K26l			
Проектировщик		06.03.2015				
Архитектор			Проект:	Лист	Листов	Масштаб
Заказчик			ООО "ТопФасад"	1	5	M1:20
Цвет			Тел. 220-41-12; 220-41-13 www.topfacade.ru	№ чертежа		Масса
Количество			e-mail: info@topfacade.ru	1		254.35

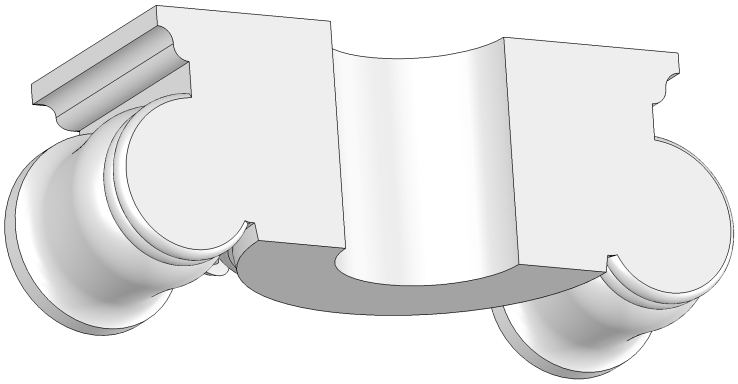

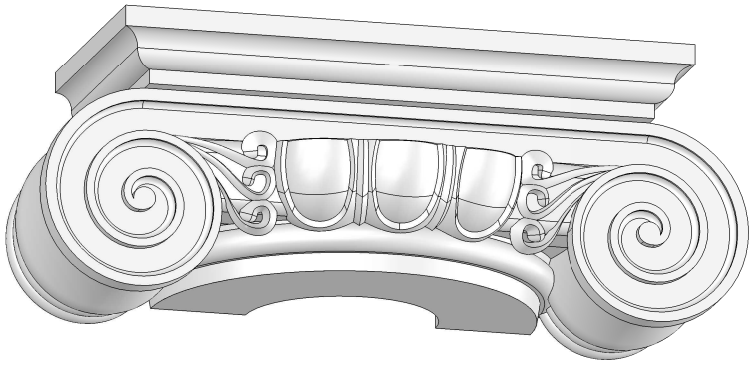

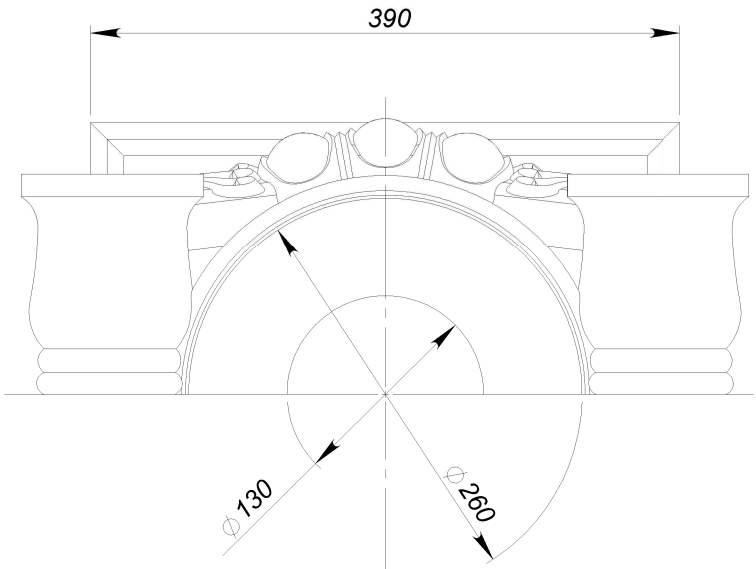

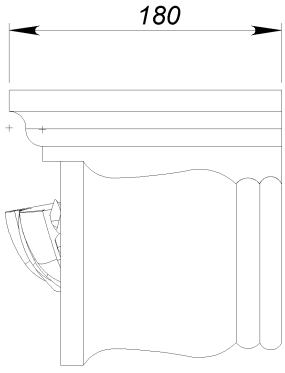

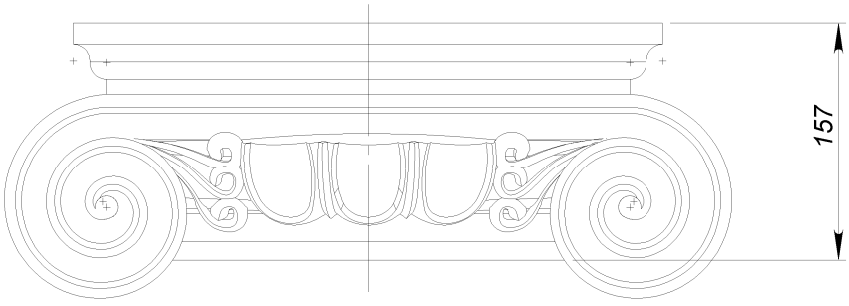

Диаметр выборки 130мм

	Подпись	Дата	KK261			
Проектировщик		06.03.2015				
Архитектор			Проект:	Лист	Листов	Масштаб
Заказчик			ООО "ТопФасад"	2	5	M1:5
Цвет			Тел. 220-41-12; 220-41-13 www.topfacade.ru	№ чертежа		Масса
Количество			e-mail: info@topfacade.ru	2		19.660

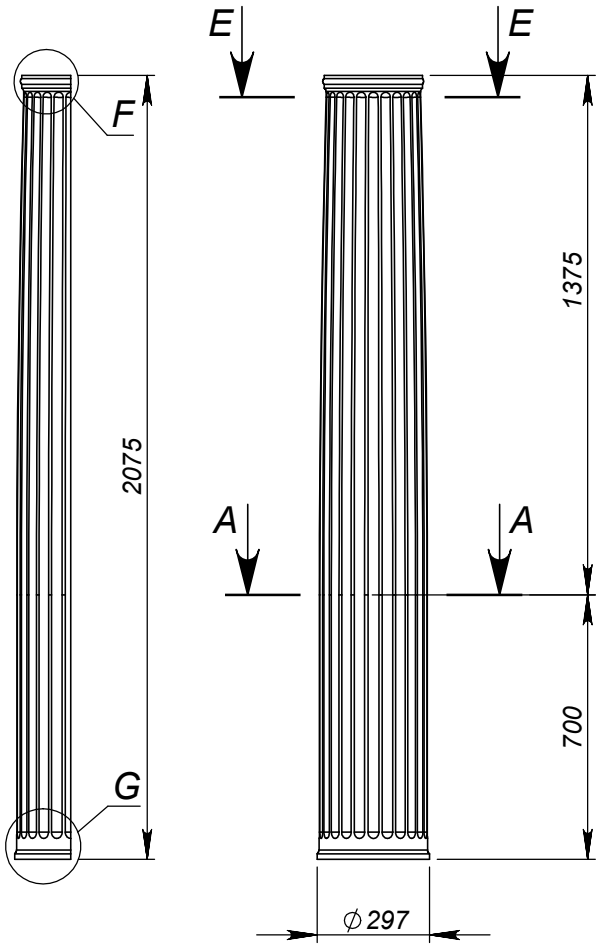

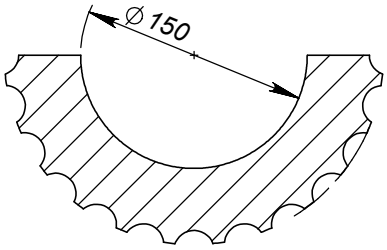

SECTION E-E
SCALE 1 : 5

DETAIL F
SCALE 1 : 4

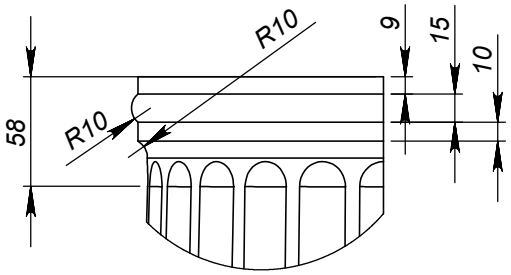

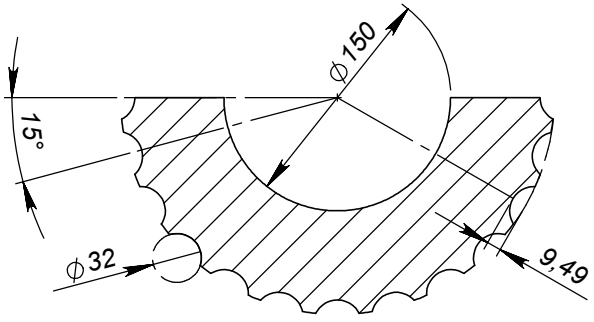

DETAIL G
SCALE 1 : 4

SECTION A-A
SCALE 1 : 5

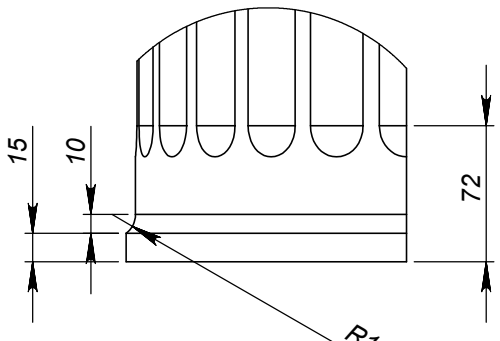

Диаметр выборки 130мм

	Подпись	Дата	KT261			
Проектировщик		06.03.2015				
Архитектор			Проект:	Лист	Листов	Масштаб
Заказчик			ООО "ТопФасад"	3	5	M1:20
Цвет			Тел. 220-41-12; 220-41-13 www.topfacade.ru e-mail: info@topfacade.ru	№ чертежа		Масса
Количество				3		89.245

DETAIL
SCALE 1 : 2

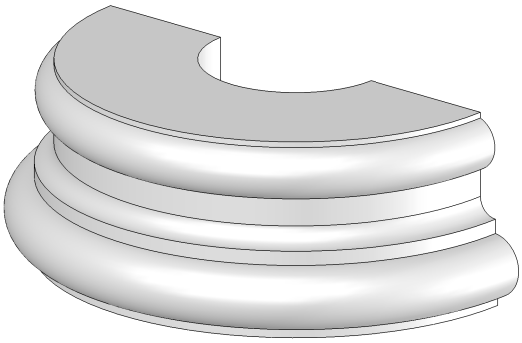

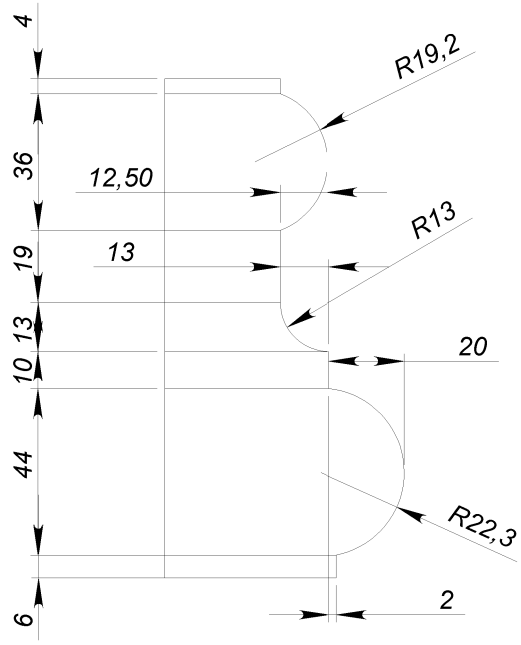

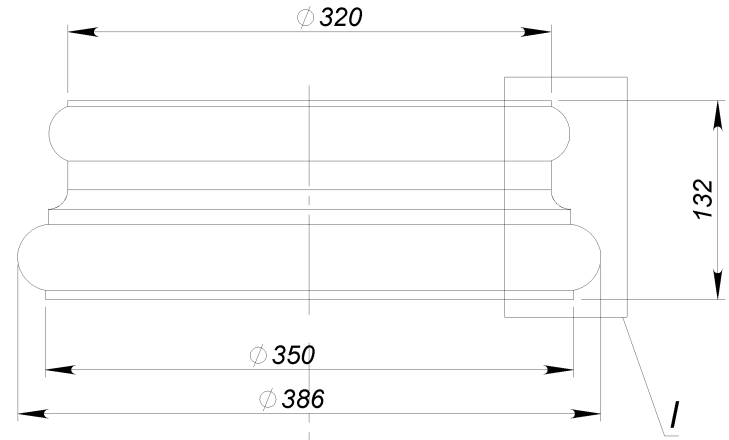

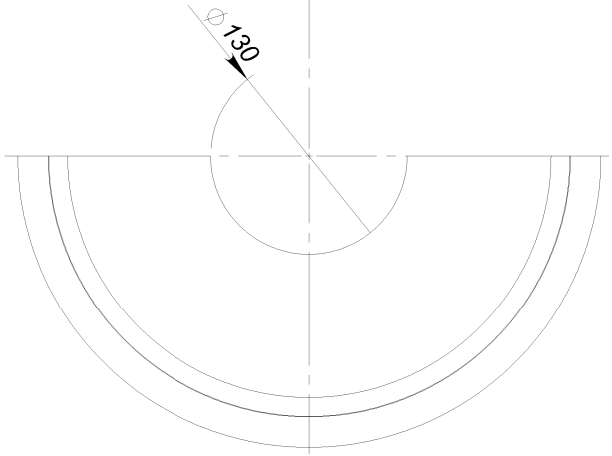

Диаметр выборки 130мм

	Подпись	Дата	KB26I			
Проектировщик		06.03.2015				
Архитектор			Проект:	Лист	Листов	Масштаб
Заказчик			ООО "ТопФасад"	4	5	M1:5
Цвет			Тел. 220-41-12; 220-41-13 www.topfacade.ru	№ чертежа		Масса
Количество			e-mail: info@topfacade.ru	4		11.927

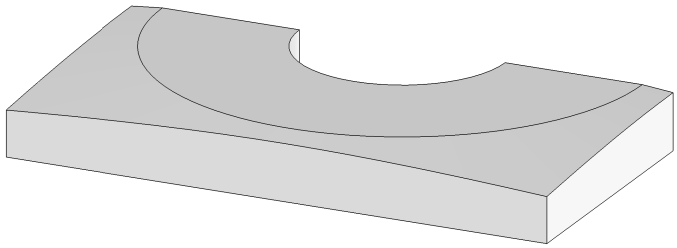

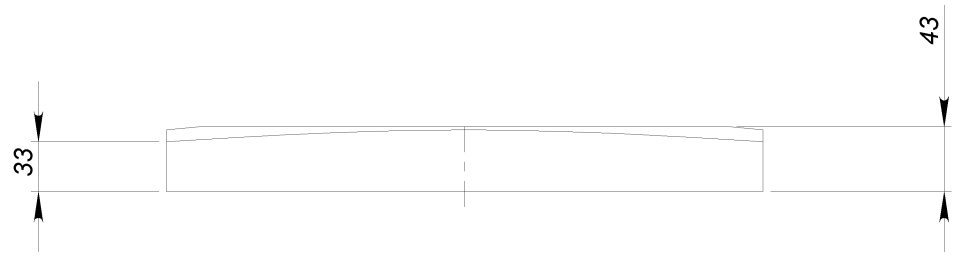

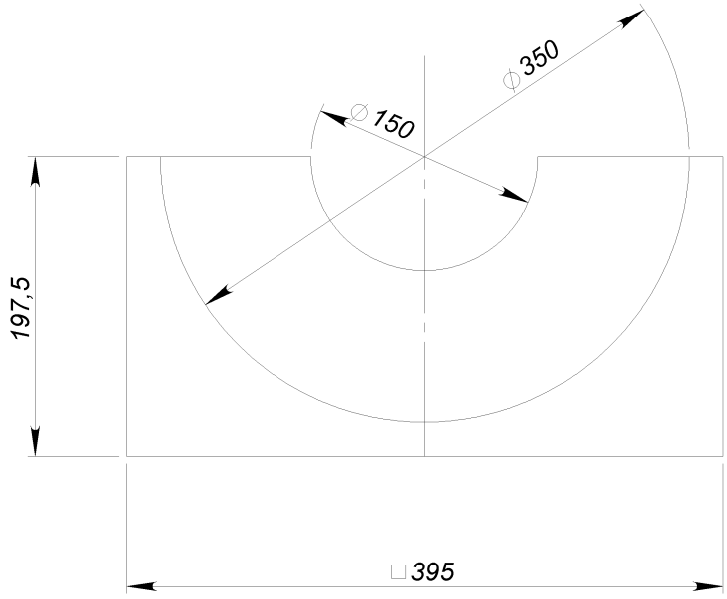

Диаметр выборки 130мм

	Подпись	Дата	KP26i			
Проектировщик		06.03.2015				
Архитектор			Проект:	Лист	Листов	Масштаб
Заказчик			ООО "ТопФасад"	5	5	M1:5
Цвет			Тел. 220-41-12; 220-41-13 www.topfacade.ru	№ чертежа		Масса
Количество			e-mail: info@topfacade.ru	5		6.35