




**SECTION E-E
SCALE 1 : 10**

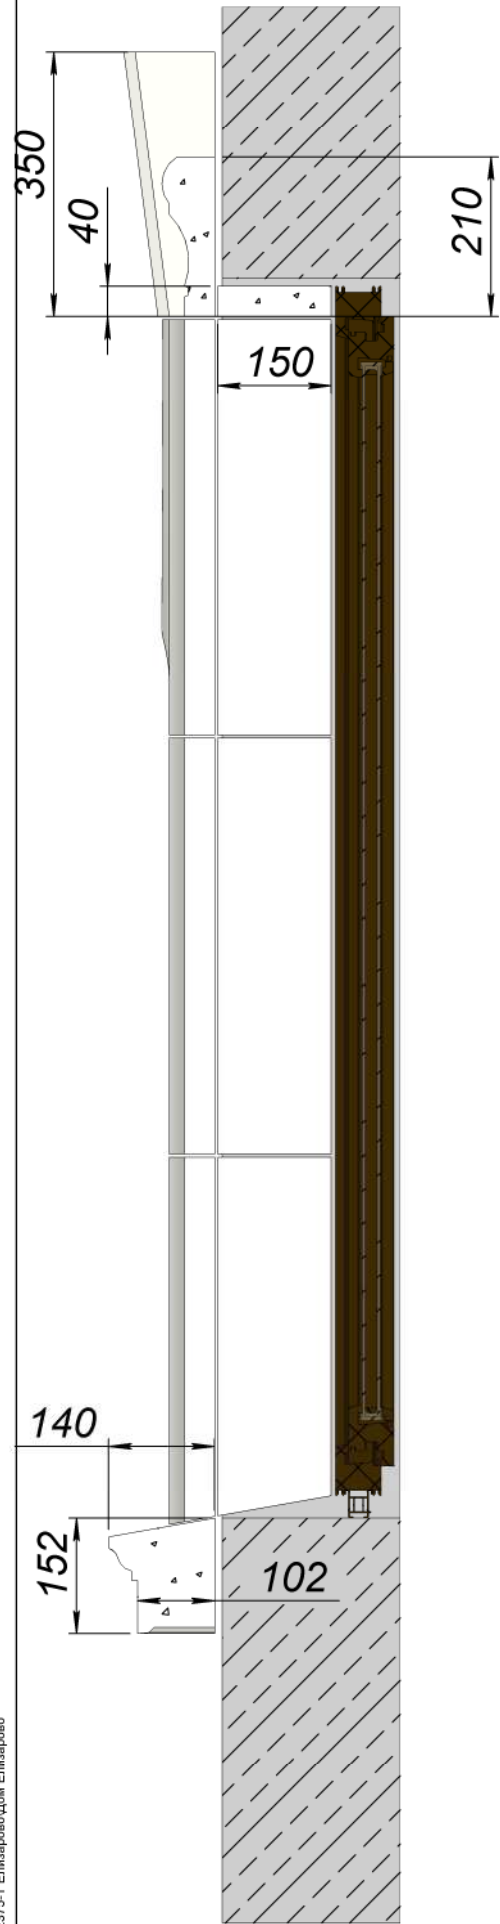


**SECTION J-J
SCALE 1 : 10**

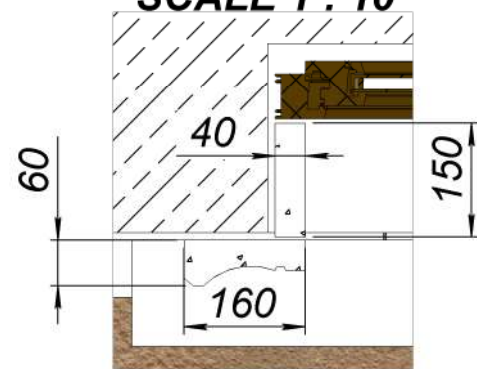


\\INCOR\NewProject\2375-Т. Елизарово\Дом Елизарово


Проект		Подпись	Дата	Дом Елизарово			 КОМПАНИЯ ТОПФАСАД
Заказчик				Елизарово, 72А			
Архит-тор				М 1:50	Лист 1	Листов 7	Цвет
Проект-щик	Гончар Р.П.		08.07.2022	№	Масса: 7200		
				тел. (495) 220-41-12 факс (495) 434-84-76 e-mail: info@topfacade.ru web: www.topfacade.ru			

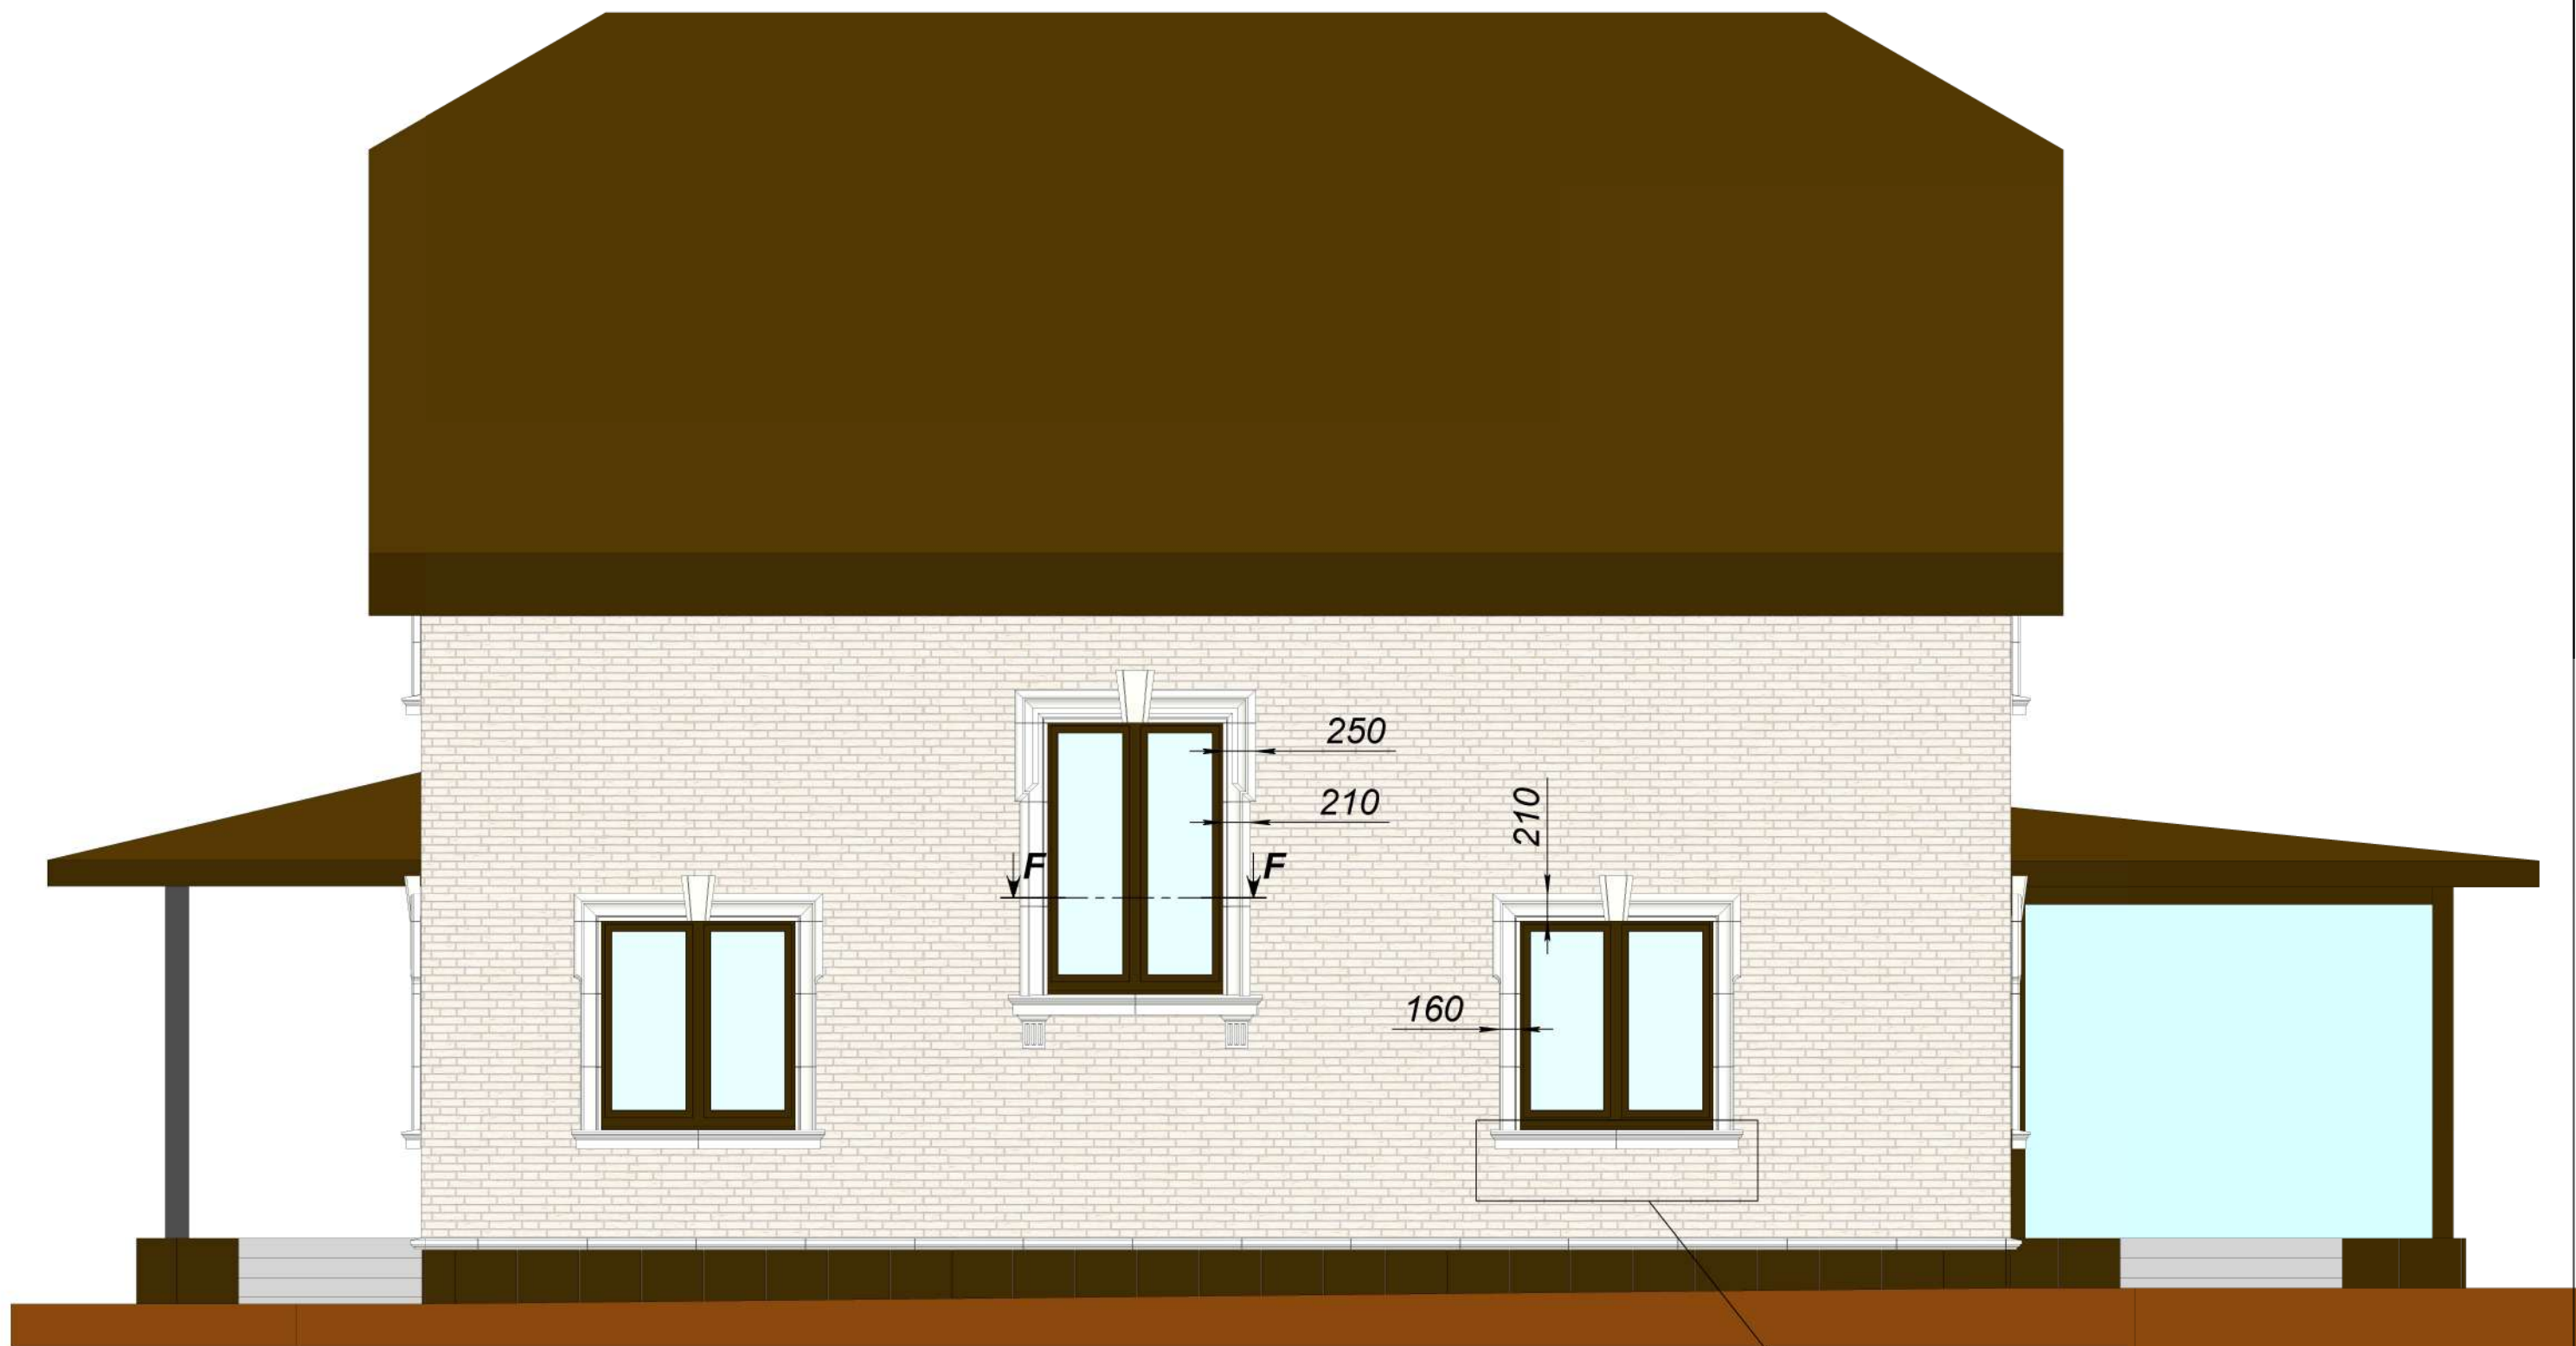


**SECTION F-F
SCALE 1 : 10**

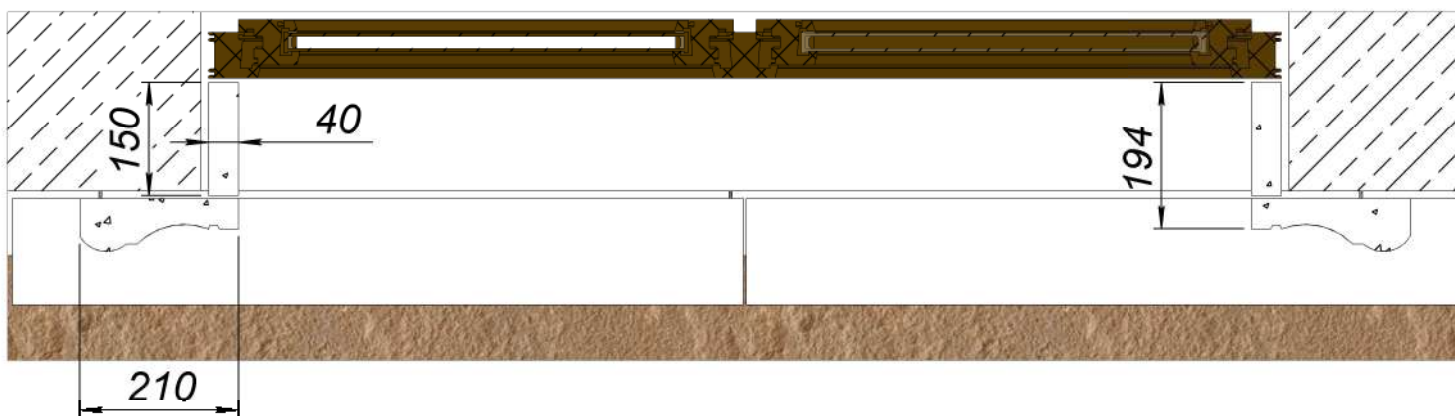

**DETAIL K
SCALE 1 : 15**

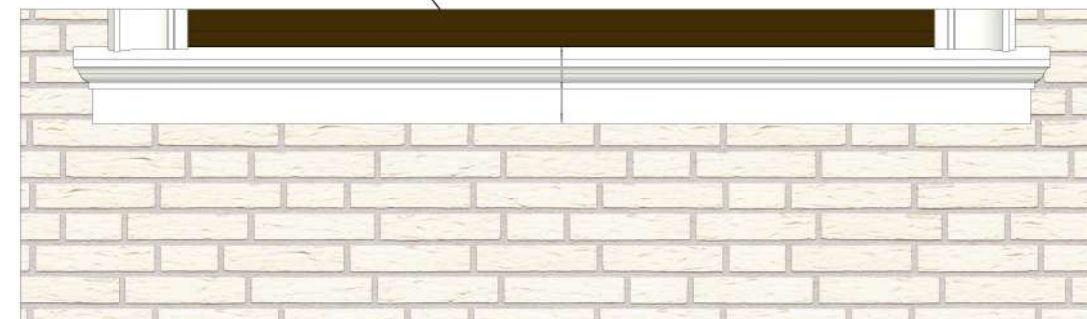



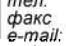
Проект		Подпись	Дата	Дом Елизарово			 КОМПАНИЯ ТОПФАСАД								
Заказчик				Елизарово, 72А											
Архит-тор				М 1:50	Лист 2	Листов 7	Цвет <table border="0" style="font-size: small;"> <tr> <td>тел.</td> <td>(495) 220-41-12</td> </tr> <tr> <td>факс</td> <td>(495) 434-84-76</td> </tr> <tr> <td>e-mail</td> <td>info@topfacade.ru</td> </tr> <tr> <td>web</td> <td>www.topfacade.ru</td> </tr> </table>	тел.	(495) 220-41-12	факс	(495) 434-84-76	e-mail	info@topfacade.ru	web	www.topfacade.ru
тел.	(495) 220-41-12														
факс	(495) 434-84-76														
e-mail	info@topfacade.ru														
web	www.topfacade.ru														
Проект-щик	Гончар Р.П.		08.07.2022	№	Масса: 7200										



ITEM NO.	PART NUMBER	QTY.
1	FK15TN-COV-0-432	7
2	FK15TN-COV-0-757	2
3	FK15TN-COV-0-827	7
4	FK15TN-COV-0-960	1
5	FK15TN-COV-432-0	7
6	FK15TN-COV-757-0	2
7	FK15TN-COV-827-0	7
8	FK15TN-COV-960-0	1
9	FK9SC-COV-0-680	2
10	FK9SC-COV-680-0	1
11	FK9SC-V-830	42
12	FT25T	2
13	FZ35N	12
14	FZ40N	1
15	ON13B-COV-0-470	2
16	ON13B-COV-470-0	3
17	ON13B-V-800	12
18	ON16-21B-L-550	14
19	ON16-21B-R-550	14
20	ON16B-V-550	62
21	ON21-25B-L-600	1
22	ON21-25B-R-600	1
23	ON21B-COV-0-360	7
24	ON21B-COV-0-760	7
25	ON21B-COV-360-0	7
26	ON21B-COV-760-0	7
27	ON21B-V-800	4
28	OO150x40-V-550	84
29	OO150x40-V-800	37
30	OO150x40-V-600	10
31	ON13B-V-600	4
32	ON25B-COV-700-0	1
33	ON25B-COV-0-700	1


**SECTION G-G
SCALE 1 : 10**

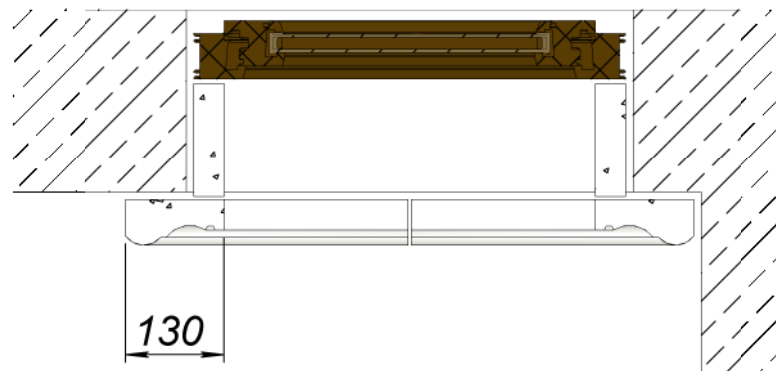


Проект		Подпись	Дата	Дом Елизарово			 КОМПАНИЯ ТОПФАСАД
Заказчик				Елизарово, 72А			
Архит-тор				М 1:50	Лист 3	Листов 7	Цвет 
Проект-щик	Гончар Р.П.		08.07.2022	№	Масса: 7200		




**SECTION I-I
SCALE 1 : 10**

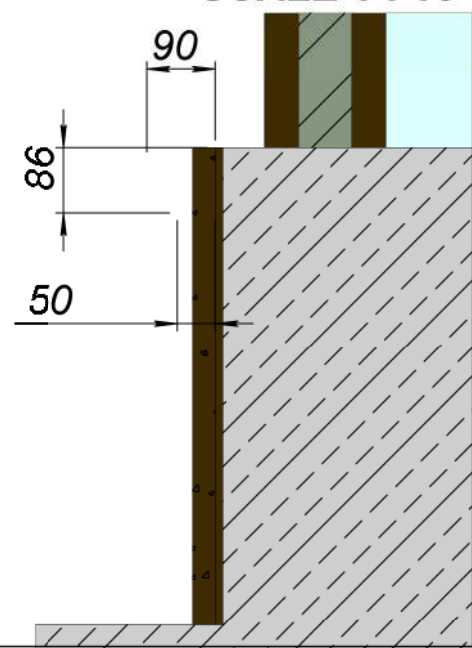

**SECTION H-H
SCALE 1 : 10**

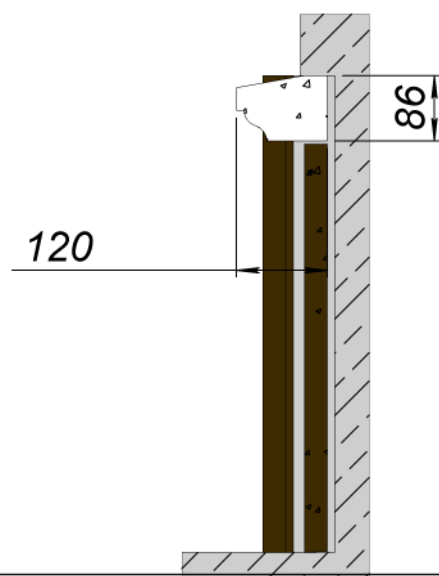

Проект		Подпись	Дата	Дом Елизарово			 КОМПАНИЯ ТОПФАСАД								
Заказчик				Елизарово, 72А											
Архит-тор				М 1:50	Лист 4	Листов 7	Цвет <table border="0" style="font-size: small;"> <tr> <td>тел.</td> <td>(495) 220-41-12</td> </tr> <tr> <td>факс</td> <td>(495) 434-84-76</td> </tr> <tr> <td>e-mail:</td> <td>info@topfacade.ru</td> </tr> <tr> <td>web:</td> <td>www.topfacade.ru</td> </tr> </table>	тел.	(495) 220-41-12	факс	(495) 434-84-76	e-mail:	info@topfacade.ru	web:	www.topfacade.ru
тел.	(495) 220-41-12														
факс	(495) 434-84-76														
e-mail:	info@topfacade.ru														
web:	www.topfacade.ru														
Проект-щик	Гончар Р.П.		08.07.2022	№	Масса: 7200										



SECTION L-L


12060

3975

3435


3380

\\INCOR\NewProject\2375-Т. Елизарово\Дом Елизарово

Проект		Подпись	Дата	Дом Елизарово			 КОМПАНИЯ ТОПФАСАД								
Заказчик				Елизарово, 72А											
Архит-тор				М 1:50	Лист 5	Листов 7	Цвет <table border="1" style="font-size: small;"> <tr> <td>тел.</td> <td>(495) 220-41-12</td> </tr> <tr> <td>факс</td> <td>(495) 434-84-76</td> </tr> <tr> <td>e-mail</td> <td>info@topfacade.ru</td> </tr> <tr> <td>web</td> <td>www.topfacade.ru</td> </tr> </table>	тел.	(495) 220-41-12	факс	(495) 434-84-76	e-mail	info@topfacade.ru	web	www.topfacade.ru
тел.	(495) 220-41-12														
факс	(495) 434-84-76														
e-mail	info@topfacade.ru														
web	www.topfacade.ru														
Проект-щик	Гончар Р.П.		08.07.2022	№	Масса: 7200										




ул.ИНСОР/НовоРожнец2375-Т Елизаарово/Ели

Проект		Подпись	Дата	Дом Елизарово			 КОМПАНИЯ ТОПФАСАД
Заказчик				Елизарово, 72А			
Архит-тор				М 1:50	Лист 6	Листов 7	Цвет <small> тел. (495) 220-41-12 факс (495) 434-84-76 e-mail: info@topfacade.ru web: www.topfacade.ru </small>
Проек-щик	Гончар Р.П.		08.07.2022	№	Масса: 7200		



\INCOR\NewProject\2375-Т. Елизарово\Дом Елизарово

Проект		Подпись	Дата	Дом Елизарово			 КОМПАНИЯ ТОПФАСАД тел. (495) 220-41-12 факс (495) 434-84-76 e-mail: info@topfacade.ru web: www.topfacade.ru
Заказчик				Елизарово, 72А			
Архит-тор				М 1:50	Лист 7	Листов 7	
Проек-щик	Гончар Р.П.		08.07.2022	№		Масса: 7200	
							Цвет