


	<i>Подпись</i>	<i>Дата</i>	BB71A			
<i>Проектировщик</i>	Хайруллин А.Т.	10.10.2007	<i>Проект:</i> ООО "ТопФасад" Тел. 220-41-12; 220-41-13 www.topfacade.ru e-mail: info@topfacade.ru	<i>Лист</i>	<i>Листов</i>	<i>Масштаб</i>
<i>Архитектор</i>				1	2	M1:4
<i>Заказчик</i>				<i>№ чертежа</i>	<i>Масса</i>	
<i>Цвет</i>				1	40.633	
<i>Количество</i>						

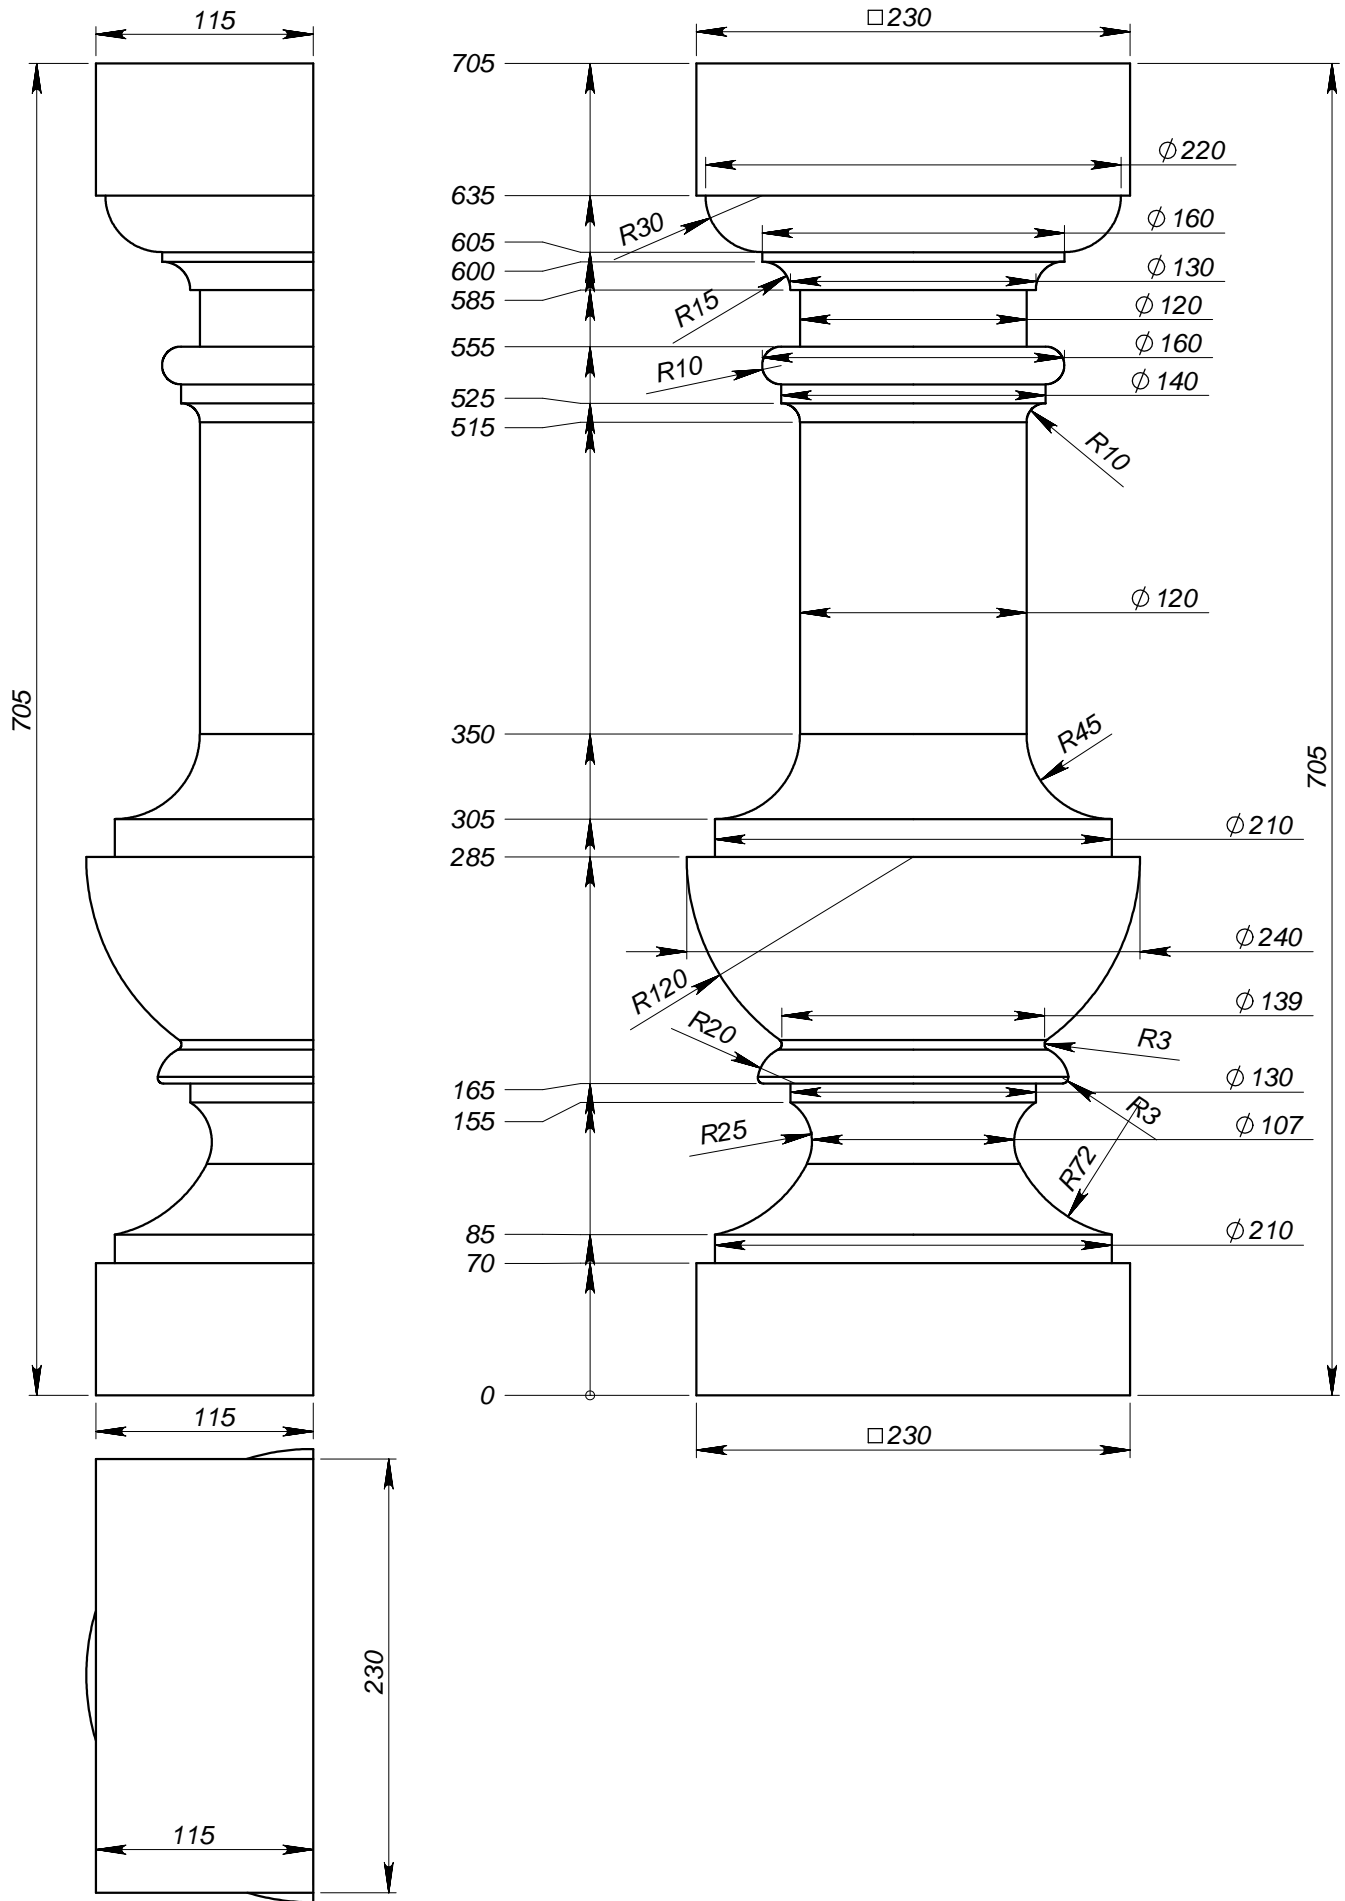

	<i>Подпись</i>	<i>Дата</i>	BB71AP			
<i>Проектировщик</i>	Хайруллин А.Т.	10.10.2007	Проект: ООО "ТопФасад" Тел. 220-41-12; 220-41-13 www.topfacade.ru e-mail: info@topfacade.ru	<i>Лист</i>	<i>Листов</i>	<i>Масштаб</i>
<i>Архитектор</i>				2	2	М1:4
<i>Заказчик</i>				<i>№ чертежа</i>		<i>Масса</i>
<i>Цвет</i>				2		40.633
<i>Количество</i>						