


	Подпись	Дата	LN90D		
Проектировщик	Медведев А.И.	24.03.2008			
Архитектор			Проект:	Лист	Листов
Заказчик			000 «ТопФасад» Тел. 220-41-12; 220-41-13 www.topfacade.ru e-mail: info@topfacade.ru	1	2
Цвет				№ чертежа	Масса
Количество				1	76.663

DETAIL B

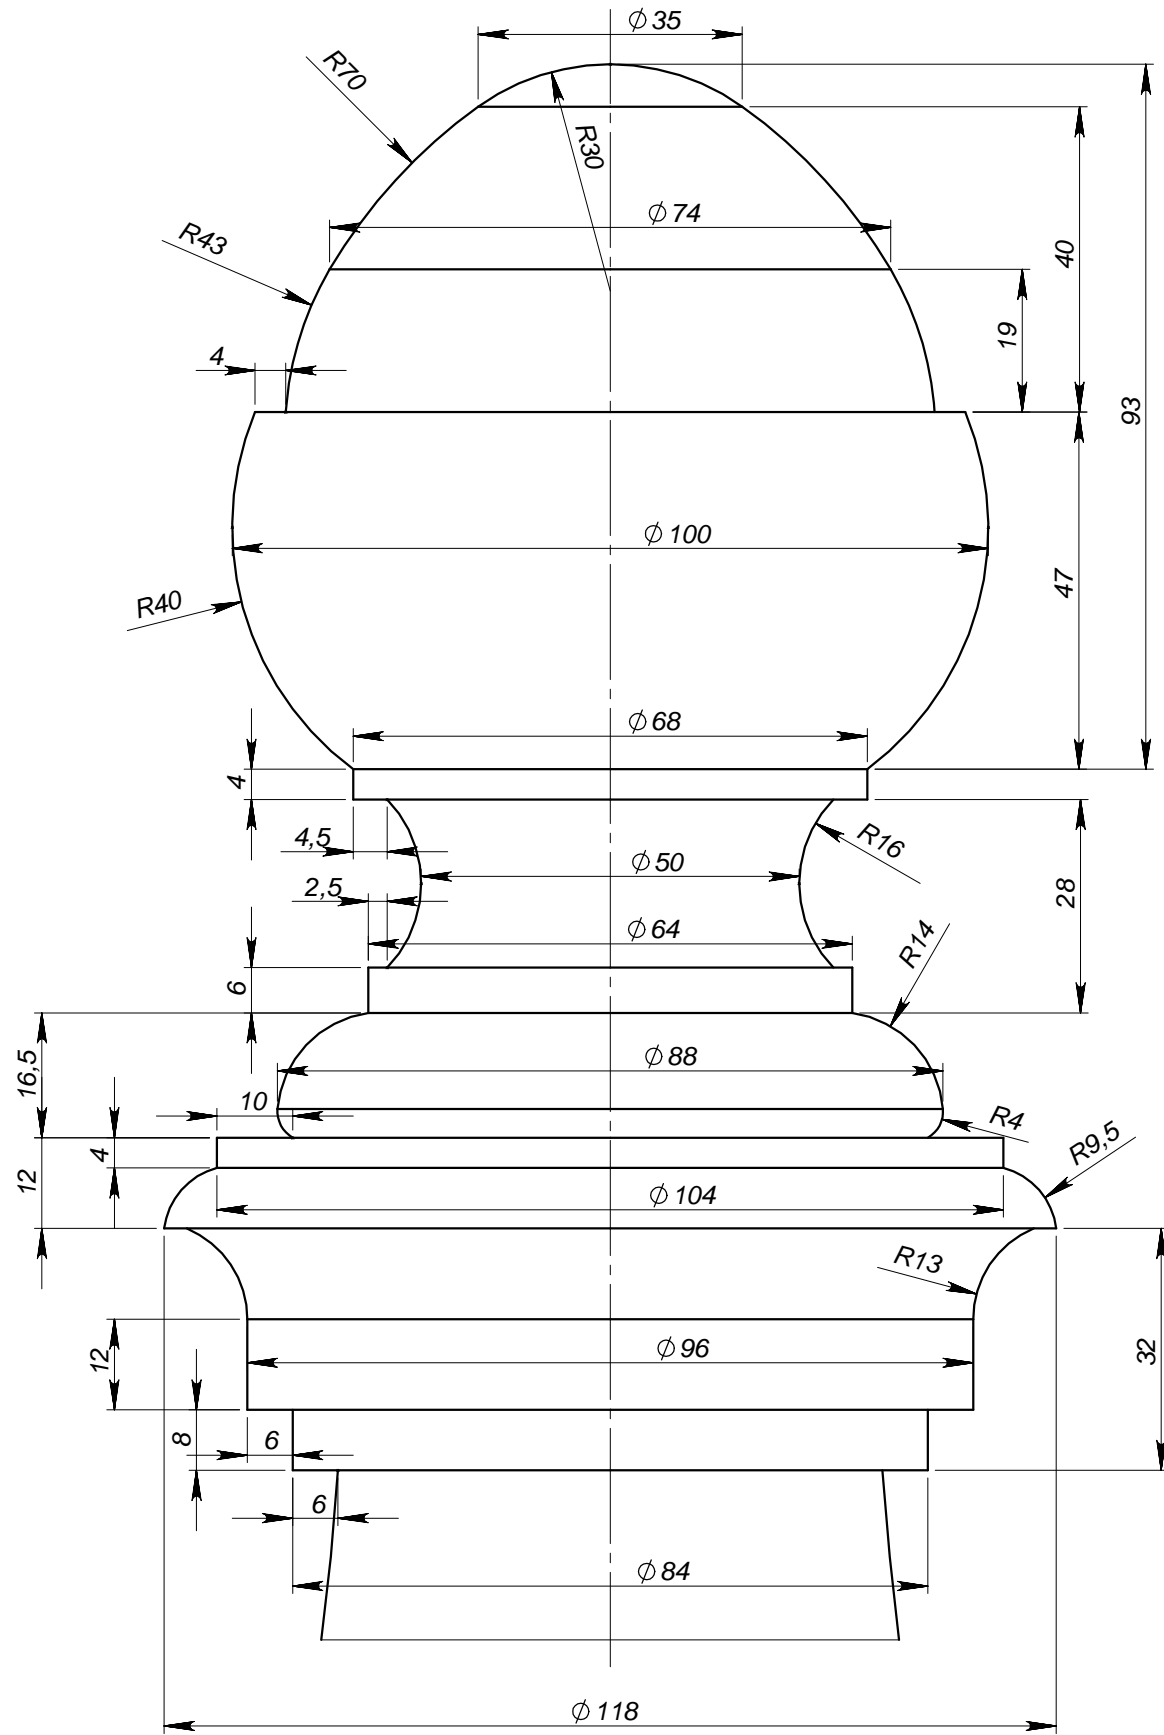

	Подпись	Дата	LN90D			
Проектировщик	Медведев А.И.	24.03.2008	Проект: ООО «ТопФасад» Тел. 220-41-12; 220-41-13 www.topfacade.ru e-mail: info@topfacade.ru	Лист	Листов	Масштаб
Архитектор				2	2	M1:1
Заказчик				№ чертежа	Масса	
Цвет					2	76.663
Количество						