
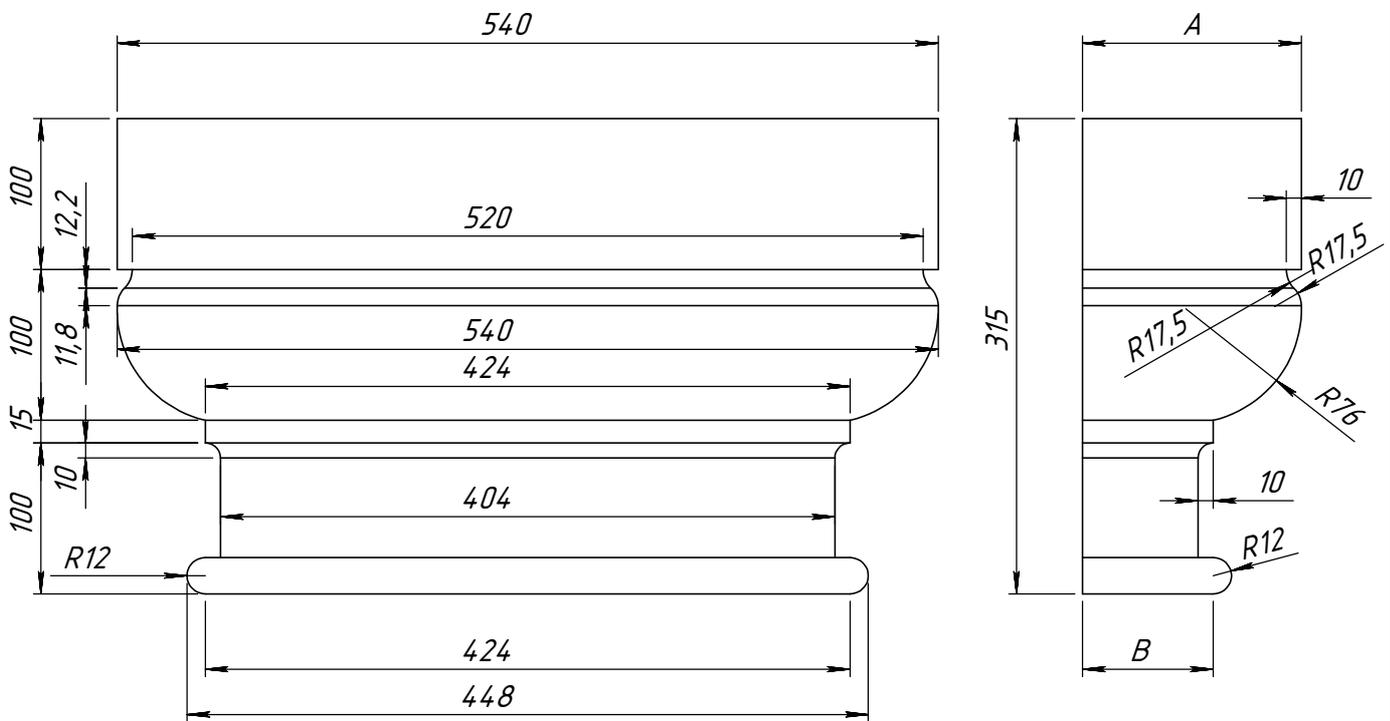




Спецификация			
Поз.	Обозначение	Кол-во	Масса
1	PB40DT	1	35.54
2	PT40TT-3	1	73.63
3	PT40TT-2	1	65.12
4	PT40TT-1	1	71.85
5	PK40DT	1	40.73

	Подпись	Дата	P40TT		
Проектировщик		16.04.2009			
Архитектор			Проект:	Лист	Листов
Заказчик			ООО "ТопФасад"	4	12
Цвет			Тел. 220-41-12; 220-41-13	№ чертежа	
Количество			www.topfacade.ru	Масштаб	
			e-mail: info@topfacade.ru	4	286.87

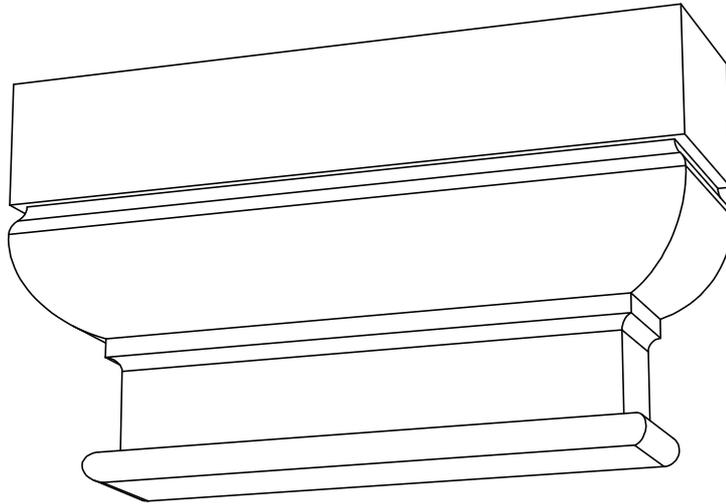


Название / размер	A, мм	B, мм
PK40D	180	122
PK40DT	144	86

	Подпись	Дата	PK40DT / PK40D					
Проектировщик		16.04.2009	Проект: ООО "ТопФасад" Тел. 220-41-12; 220-41-13 www.topfacade.ru e-mail: info@topfacade.ru					
Архитектор						Лист	Листов	Масштаб
Заказчик						5	12	M1:5
Цвет						№ чертежа		Масса
Количество			5		40.73			

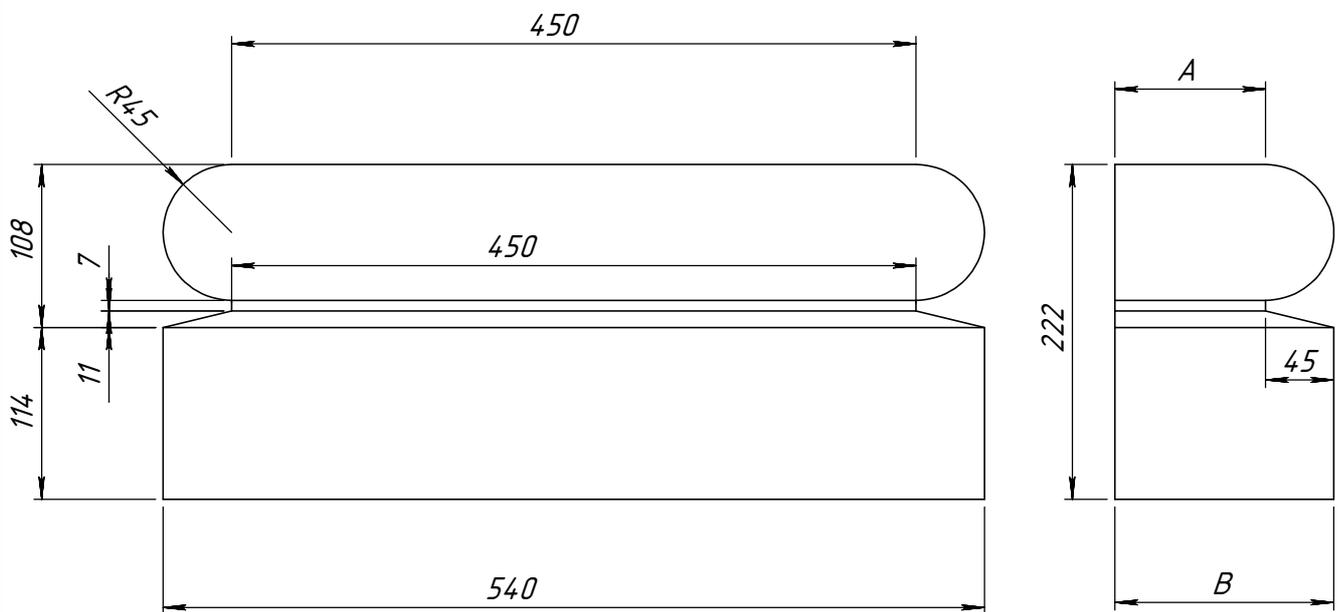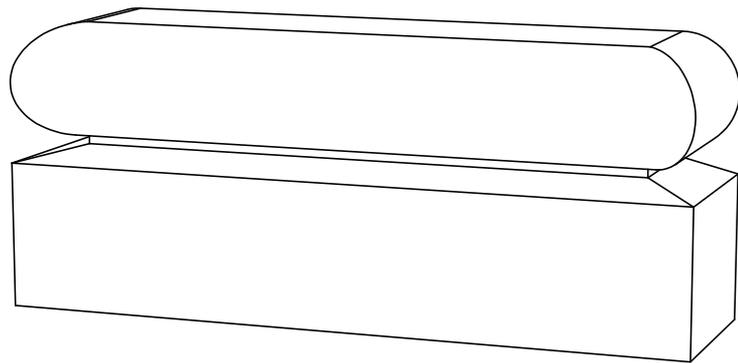



Название / размер	A, мм	B, мм
PB40D	135	180
PB40DT	99	144

	Подпись	Дата	PB40D / PB40DT					
Проектировщик		16.04.2009	Проект: ООО "ТопФасад" Тел. 220-41-12; 220-41-13 www.topfacade.ru e-mail: info@topfacade.ru			Лист	Листов	Масштаб
Архитектор						6	12	M1:5
Заказчик						№ чертежа		Масса
Цвет						6		35.54
Количество								

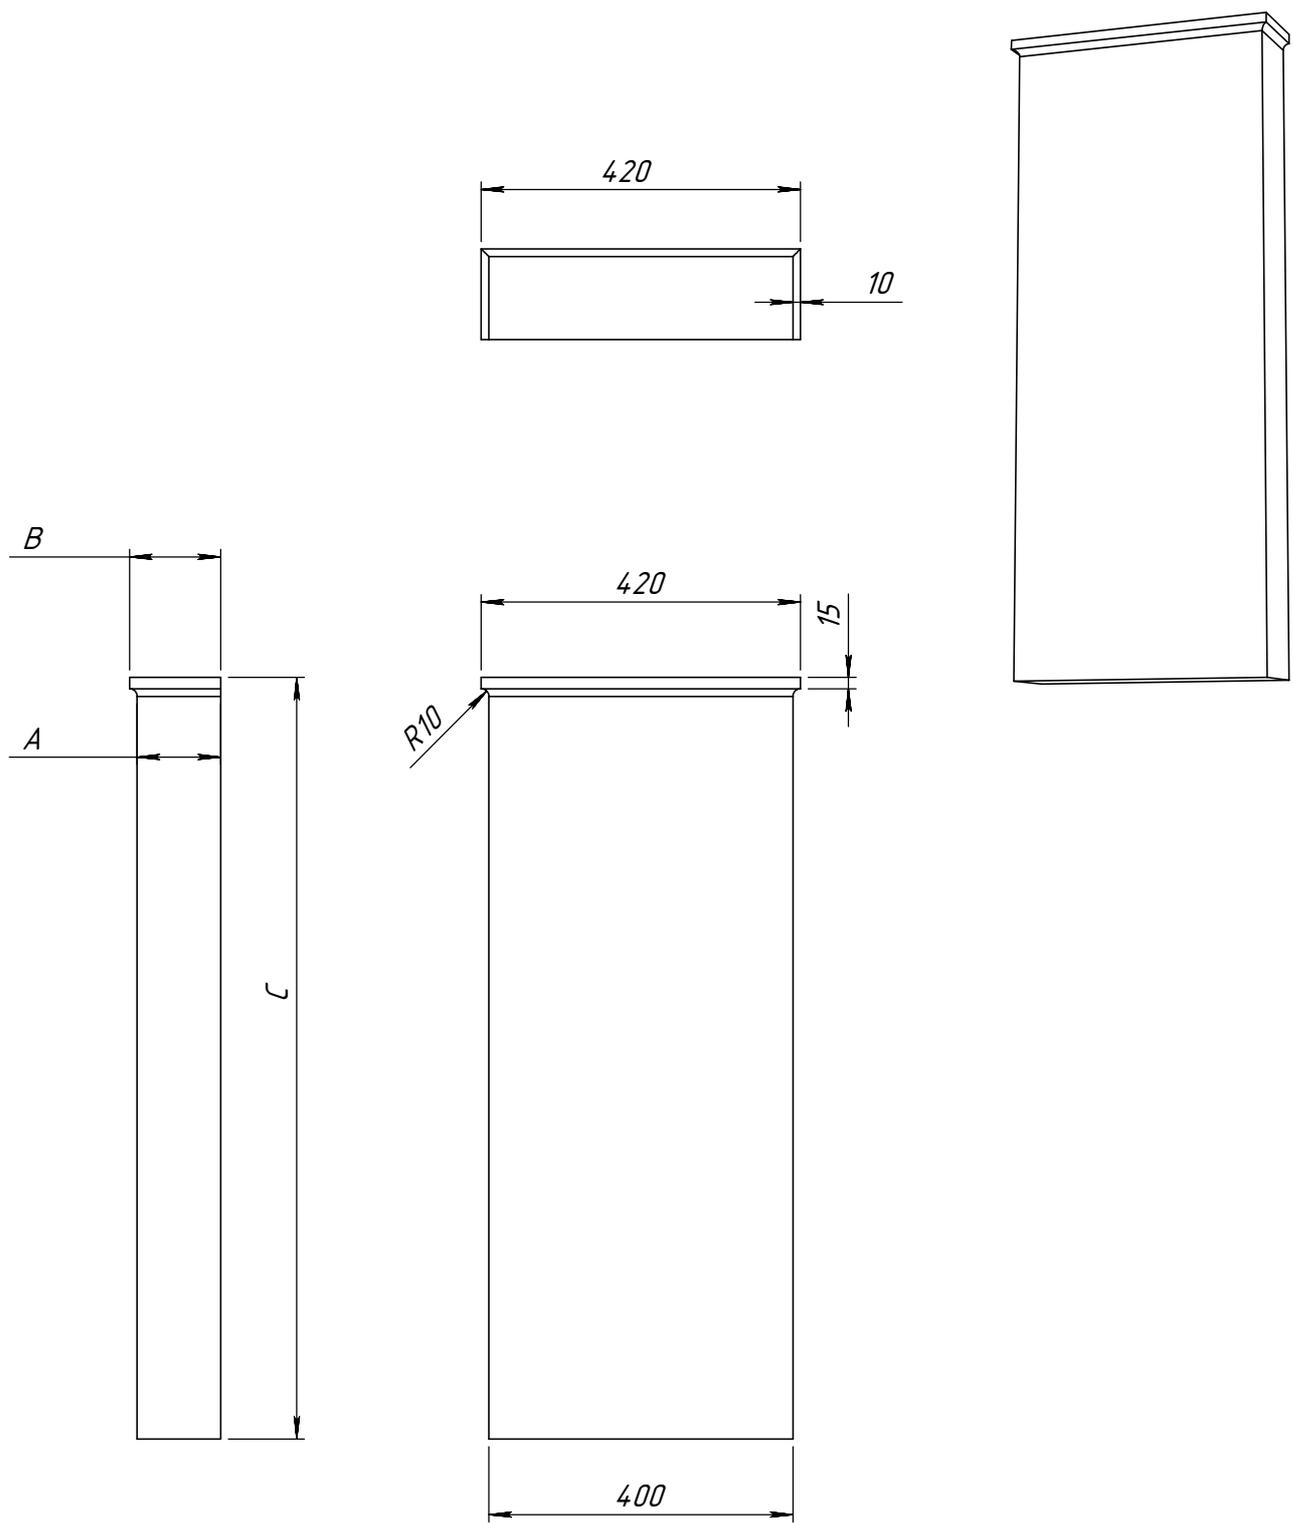


Название / размеры	A, мм	B, мм	C, мм
PT40T-1	110	120	1010
PT40TT-1	74	84	1100

	Подпись	Дата	PT40T-1 / PT40TT-1		
Проектировщик		16.04.2009	Проект: ООО "ТопФасад"	Лист	Листов
Архитектор				10	12
Заказчик			Тел. 220-41-12; 220-41-13 www.topfacade.ru e-mail: info@topfacade.ru	№ чертежа	
Цвет				10	
Количество				98.01	

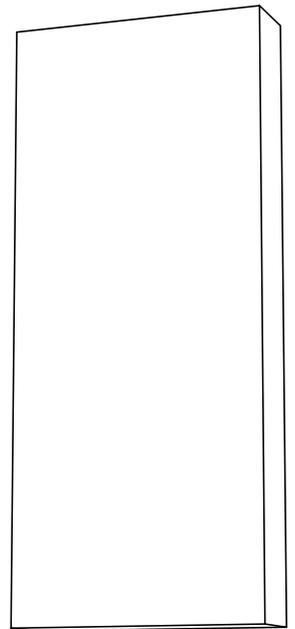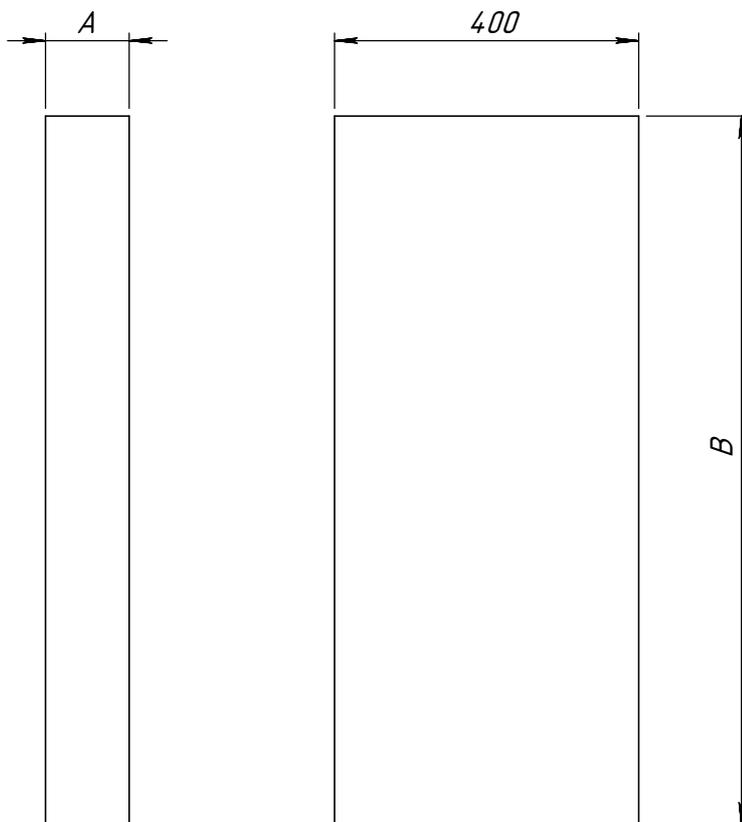

Название / размеры	A, мм	B, мм
PT40T-2	110	940
PT40TT-2	74	1000

		Подпись	Дата	PT40T-2 / PT40TT-2			
Проектировщик			16.04.2009	Проект: <b>ООО "ТопФасад"</b> Тел. 220-41-12; 220-41-13 <a href="http://www.topfacade.ru">www.topfacade.ru</a> e-mail: <a href="mailto:info@topfacade.ru">info@topfacade.ru</a>	Лист	Листов	Масштаб
Архитектор					11	12	М 1:10
Заказчик					№ чертежа		Масса
Цвет					11		90.99
Количество							

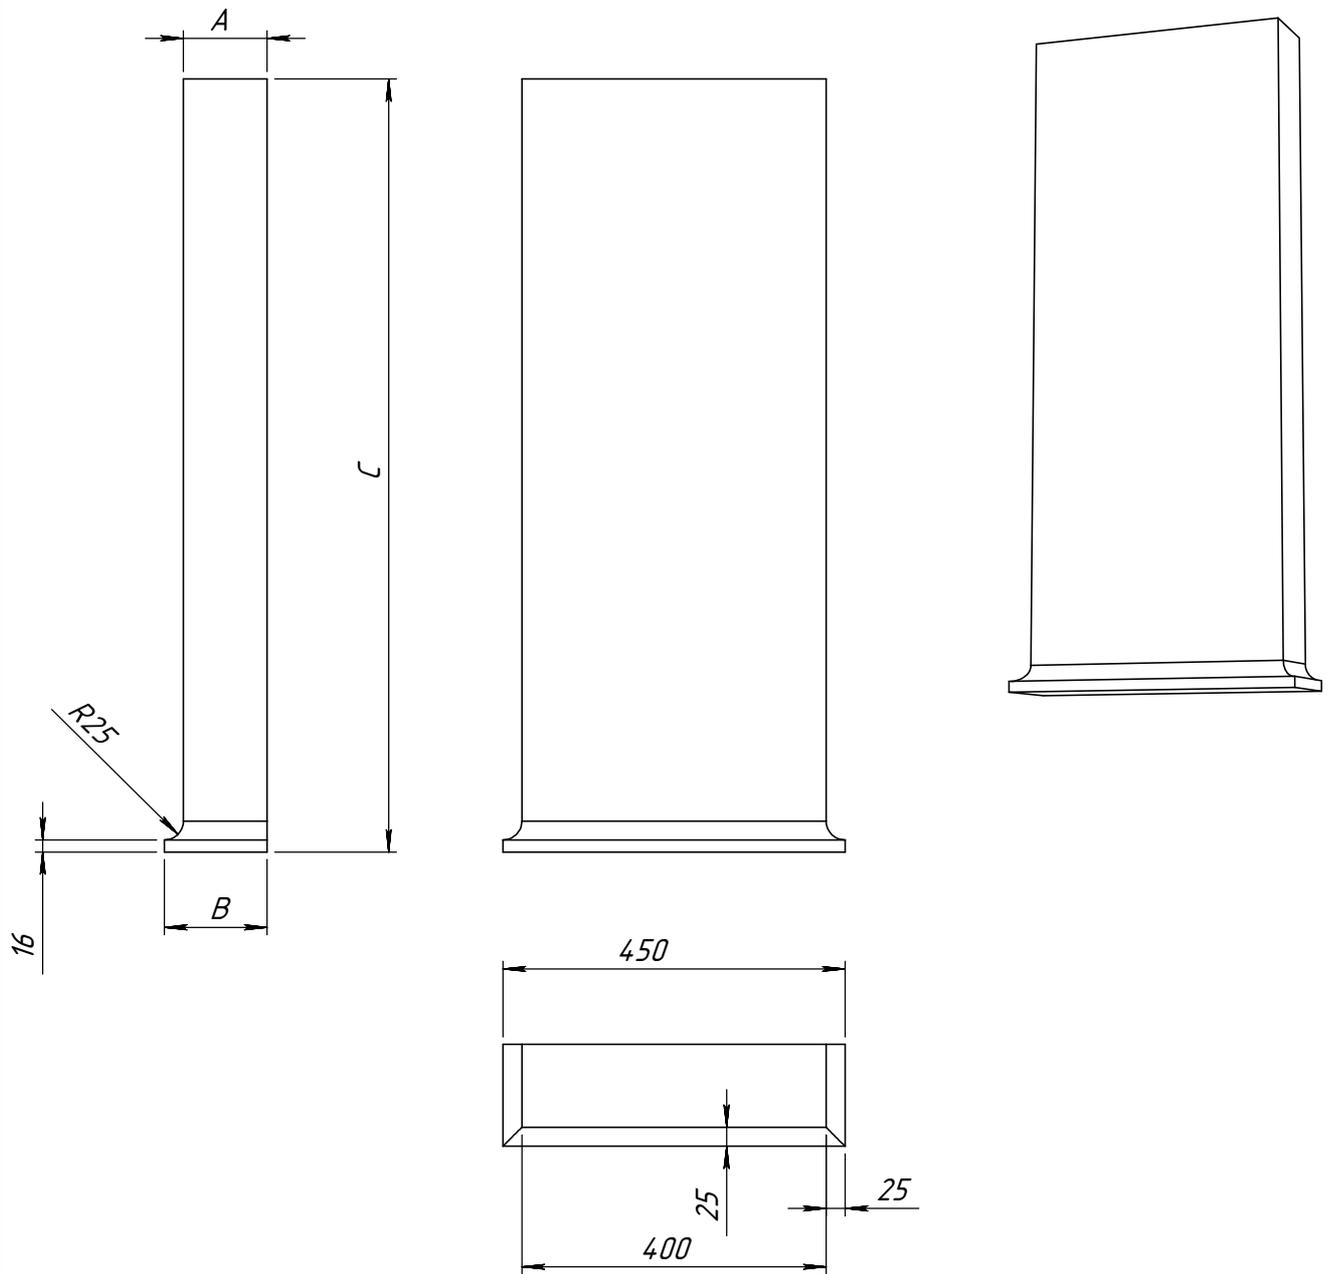

Названия / размеры	A, мм	B, мм	C, мм
PT40T-3	110	135	1025
PT40TT-3	74	99	1120

Подпись		Дата	PT40T-3 / PT40TT-3					
Проектировщик		16.04.2009	Проект: ООО "ТопФасад"			Лист	Листов	Масштаб
Архитектор						12	12	М1:10
Заказчик			Тел. 220-41-12; 220-41-13 www.topfacade.ru e-mail: info@topfacade.ru			№ чертежа		Масса
Цвет						12		100.00
Количество								